

Утверждена

(наименование документа об утверждении, включая наименования органов государственной власти или


органов местного самоуправления, принявших решение об утверждении схемы или

подписавших соглашение о перераспределении земельных участков)

от _____ № _____

Схема расположения земельного участка или земельных участков на кадастровом плане территории

| Площадь земельного участка | | 3 644 м² | |
|--|---|----------------------------|--|
| <small>(указывается проектная площадь образуемого земельного участка, вычисленная с использованием технологических и программных средств, в том числе размещенных на официальном сайте федерального органа исполнительной власти, уполномоченного Правительством Российской Федерации на осуществление государственного кадастрового учета, государственной регистрации прав, ведение Единого государственного реестра недвижимости и предоставление сведений, содержащихся в Едином государственном реестре недвижимости, в информационно-телекоммуникационной сети "Интернет" (далее - официальный сайт), с округлением до 1 квадратного метра. Указанное значение площади земельного участка может быть уточнено при проведении кадастровых работ не более чем на десять процентов)</small> | | | |
| Обозначение характерных точек границ | Координаты, м | | |
| | <small>(указываются в случае подготовки схемы расположения земельного участка с использованием технологических и программных средств, в том числе размещенных на официальном сайте. Значения координат, полученные с использованием указанных технологических и программных средств, указываются с округлением до 0,01 метра)</small> | | |
| | X | Y | |
| 1 | 2 | 3 | |
| 1 | 451 246,28 | 2 226 659,42 | |
| 2 | 451 294,74 | 2 226 635,58 | |
| 3 | 451 330,25 | 2 226 708,88 | |
| 4 | 451 287,30 | 2 226 729,88 | |
| 5 | 451 284,96 | 2 226 729,96 | |
| 6 | 451 282,93 | 2 226 728,02 | |
| 7 | 451 281,46 | 2 226 728,55 | |
| 8 | 451 274,11 | 2 226 712,71 | |
| 9 | 451 273,77 | 2 226 710,35 | |
| 10 | 451 273,93 | 2 226 707,98 | |
| 11 | 451 274,17 | 2 226 707,00 | |
| 12 | 451 277,06 | 2 226 704,05 | |
| 13 | 451 293,66 | 2 226 695,88 | |
| 14 | 451 283,13 | 2 226 674,54 | |
| 15 | 451 280,04 | 2 226 674,26 | |
| 16 | 451 262,43 | 2 226 682,68 | |
| 17 | 451 259,56 | 2 226 682,86 | |
| 18 | 451 257,61 | 2 226 682,20 | |
| 19 | 451 256,75 | 2 226 680,86 | |
| 20 | 451 248,81 | 2 226 664,66 | |
| 1 | 451 246,28 | 2 226 659,42 | |

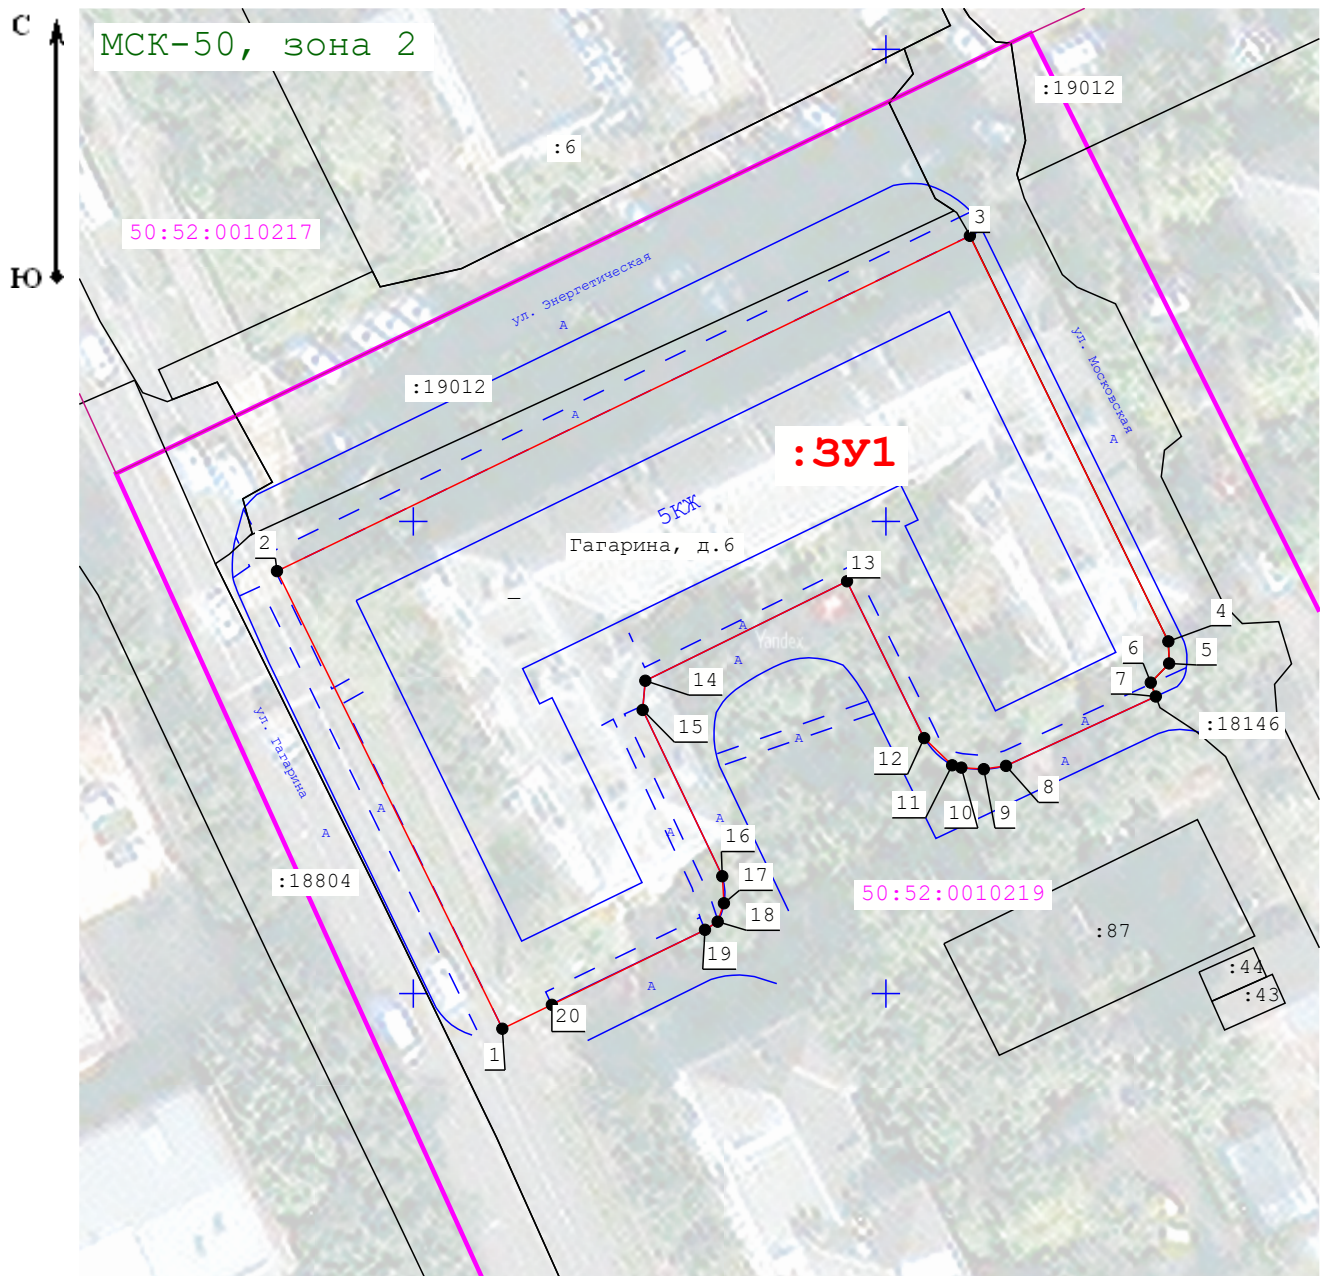

Масштаб 1:800

Условные обозначения:

- 1 - образуемый земельный участок полностью расположен в ЗОУИТ, Приаэродромная территория аэродрома Москва (Домодедово), 50:52-6.5
- - характерная точка границы, сведения о которой позволяют однозначно определить ее положение на местности
- :3У1** - обозначение образуемого земельного участка
- :185 - обозначение кадастрового номера земельного участка
- 50:52:0010217 - обозначение кадастрового квартала
- - вновь образованная часть границы, сведения о которой достаточны для определения ее местоположения
- - существующая часть границы, имеющиеся в ЕГРН сведения о которой достаточны для определения ее местоположения
- - граница кадастрового квартала