


**ПРОЕКТ ВНЕСЕНИЯ ИЗМЕНЕНИЙ В ГЕНЕРАЛЬНЫЙ ПЛАН ГОРОДСКОГО ОКРУГА ЖУКОВСКИЙ  
МОСКОВСКОЙ ОБЛАСТИ ПРИМЕНИТЕЛЬНО К ЧАСТИ НАСЕЛЕННОГО ПУНКТА Г. ЖУКОВСКИЙ**

**КАРТА ПЛАНИРУЕМОГО РАЗВИТИЯ ИНЖЕНЕРНЫХ КОММУНИКАЦИЙ И СООРУЖЕНИЙ В ЧАСТИ ОБЪЕКТОВ  
ФЕДЕРАЛЬНОГО И РЕГИОНАЛЬНОГО ЗНАЧЕНИЯ В ГРАНИЦАХ ГОРОДСКОГО ОКРУГА ЖУКОВСКИЙ  
МОСКОВСКОЙ ОБЛАСТИ ПРИМЕНИТЕЛЬНО К ЧАСТИ НАСЕЛЕННОГО ПУНКТА Г. ЖУКОВСКИЙ**

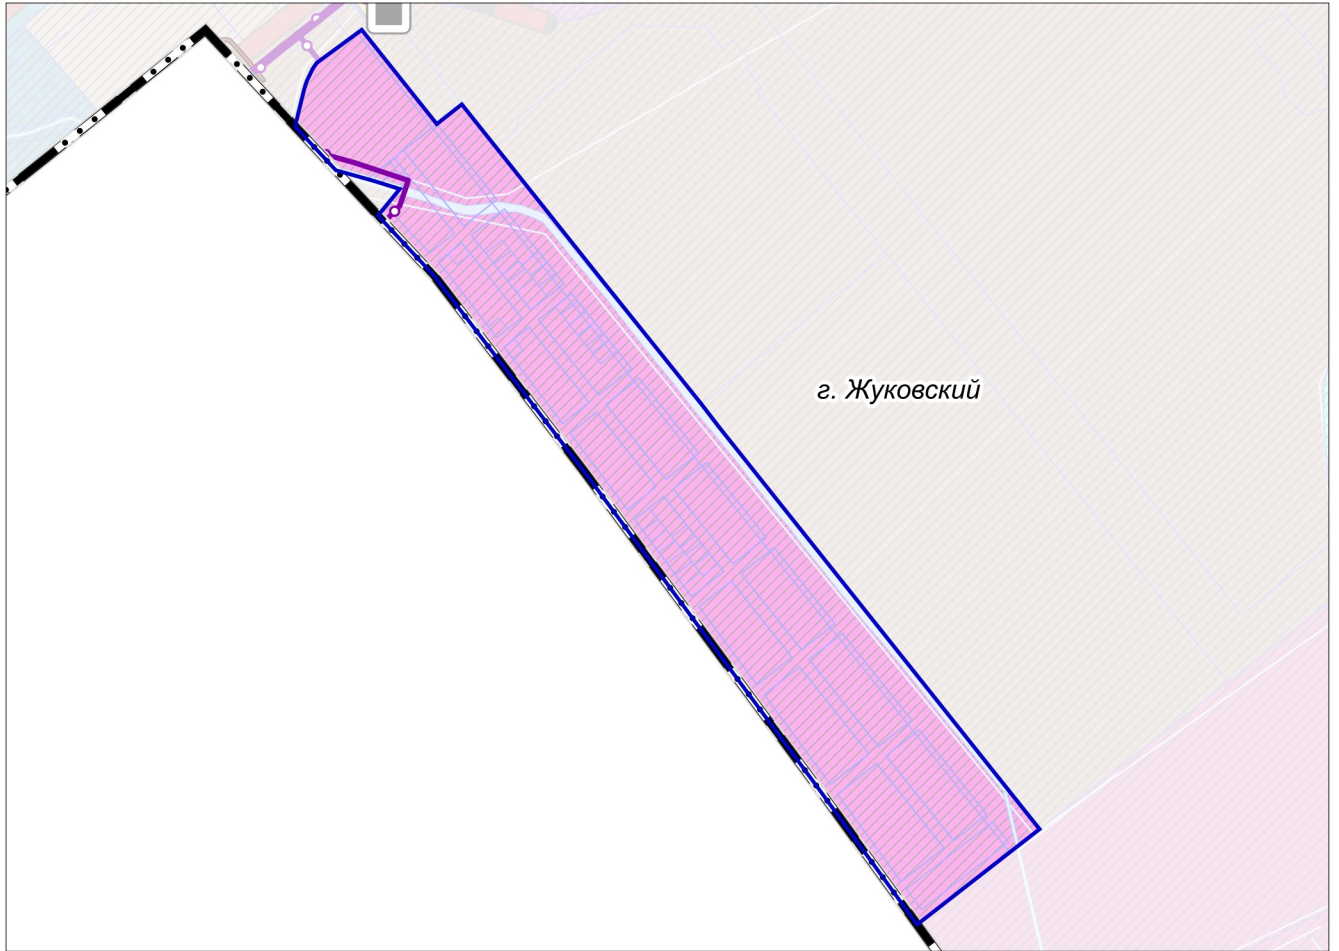

**УСЛОВНЫЕ ОБОЗНАЧЕНИЯ**



**Границы**

городского округа Жуковский Московской области



населенных пунктов (утверждённые)



разработки генерального плана\*

\* Территории и объекты вне границ разработки отображены в информационных целях и не являются предметом утверждения настоящего генерального плана



земельных участков, поставленных на кадастровый учет



**Существующие зоны с особыми условиями использования территории (ЗОУИТ)**

Охранная зона газопроводов и систем газоснабжения



**Объекты инженерной инфраструктуры**

Пункт редуцирования газа (ПРГ) существующий (местного или иного значения)



Газопровод распределительный высокого давления существующий (регионального, межмуниципального или местного значения)

Должность	ФИО	Подпись	Дата	Договор от 06.02.2025 № 067-2025			
Руководитель мастерской	П.С. Богачев			Московская область, городской округ Жуковский			
Заместитель начальника отдела	Н.В. Макаров						
Главный инженер проекта	В.И. Лавренко						
Главный инженер проекта	Д.Н. Мельник			Проект внесения изменений в генеральный план городского округа Жуковский Московской области применительно к части населенного пункта г. Жуковский	Стадия	Лист	Листов
						3	7
Проверил	Н.В. Макаров			Карта планируемого развития инженерных коммуникаций и сооружений в части объектов федерального и регионального значения в границах городского округа Жуковский Московской области применительно к части населенного пункта г. Жуковский	НИ и ПИ градостроительства <b>ГАУ МО «НИИПИ градостроительства»</b>		
				Масштаб 1:10000			