


**ПРОЕКТ ВНЕСЕНИЯ ИЗМЕНЕНИЙ В ГЕНЕРАЛЬНЫЙ ПЛАН ГОРОДСКОГО ОКРУГА ЖУКОВСКИЙ
МОСКОВСКОЙ ОБЛАСТИ ПРИМЕНИТЕЛЬНО К ЧАСТИ НАСЕЛЕННОГО ПУНКТА Г. ЖУКОВСКИЙ**

**КАРТА ГРАНИЦ ЗОН НЕГАТИВНОГО ВОЗДЕЙСТВИЯ СУЩЕСТВУЮЩИХ И ПЛАНИРУЕМЫХ, ОБЪЕКТОВ
КАПИТАЛЬНОГО СТРОИТЕЛЬСТВА В ГРАНИЦАХ ГОРОДСКОГО ОКРУГА ЖУКОВСКИЙ МОСКОВСКОЙ ОБЛАСТИ
ПРИМЕНИТЕЛЬНО К ЧАСТИ НАСЕЛЕННОГО ПУНКТА Г. ЖУКОВСКИЙ**

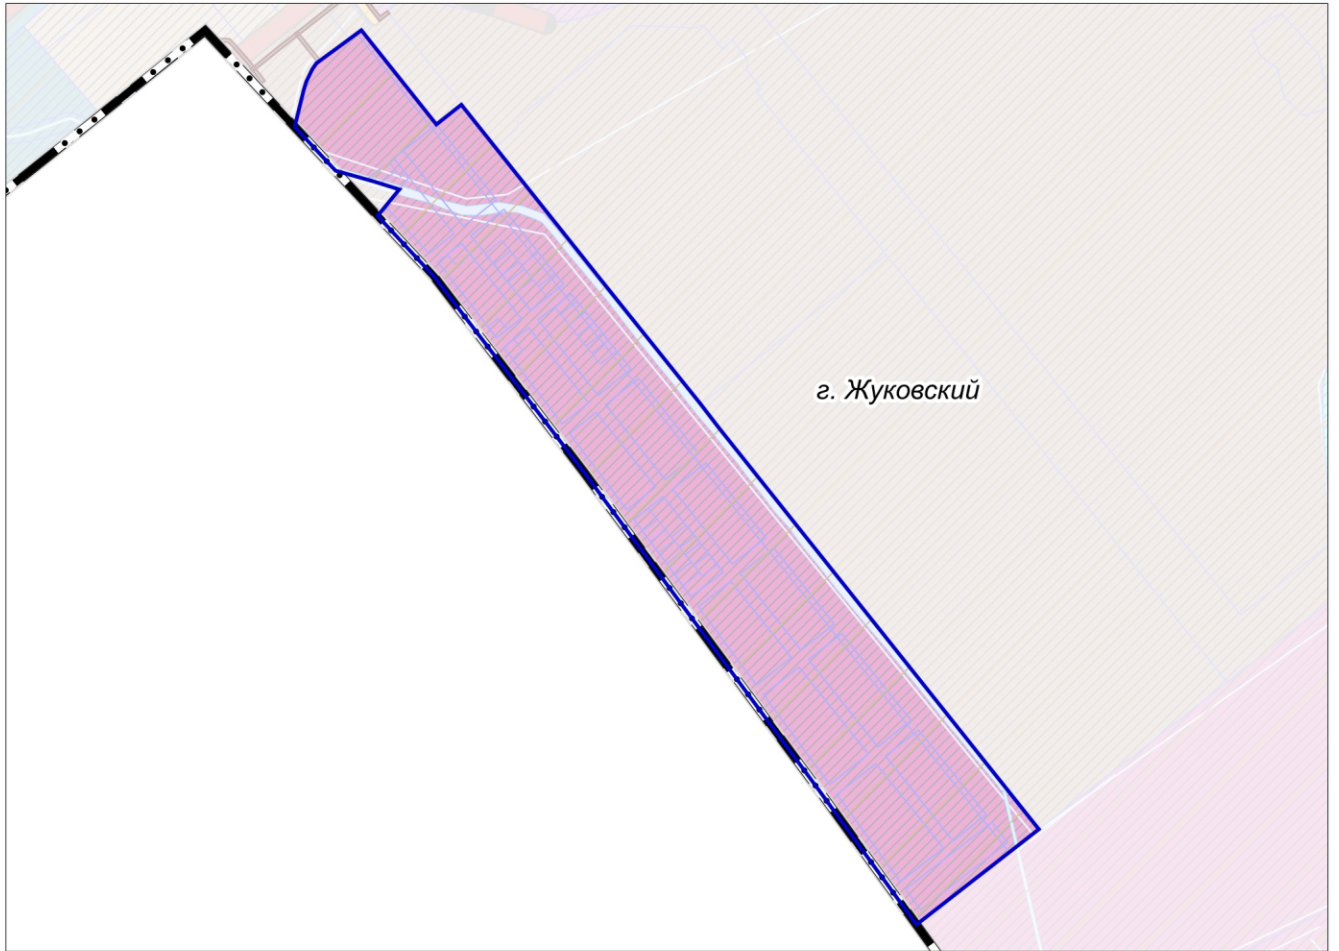

УСЛОВНЫЕ ОБОЗНАЧЕНИЯ

	<p>Границы</p> <p>городского округа Жуковский Московской области</p> <p>населенных пунктов (утверждённые)</p> <p>разработки генерального плана *</p> <p>* Территории и объекты вне границ разработки отображены в информационных целях и не являются предметом утверждения настоящего генерального плана</p> <p>земельных участков, поставленных на кадастровый учет</p>		<p>Существующие зоны с особыми условиями использования территории (ЗОУИТ)</p> <p>Охранная зона газопроводов и систем газоснабжения</p> <p>Приаэродромная территория</p>
--	---	--	--

Должность	ФИО	Подпись	Дата	Договор от 06.02.2025 № 067-2025			
Руководитель мастерской	П.С. Богачев			Московская область, городской округ Жуковский			
Заместитель начальника отдела	Н.В. Макаров						
Главный инженер проекта	В.И. Лавренко						
Главный инженер проекта	Д.Н. Мельник			Проект внесения изменений в генеральный план городского округа Жуковский Московской области применительно к части населенного пункта г. Жуковский	Стадия	Лист	Листов
						1	2
Проверил	Н.В. Макаров			Карта границ зон негативного воздействия существующих и планируемых объектов капитального строительства в границах городского округа Жуковский Московской области применительно к части населенного пункта г. Жуковский	НИ и ПИ градостроительства		
					ГАУ МО «НИиПИ градостроительства»		
				Масштаб 1:10000			