


ВНЕСЕНИЕ ИЗМЕНЕНИЙ В ГЕНЕРАЛЬНЫЙ ПЛАН ГОРОДСКОГО ОКРУГА ЖУКОВСКИЙ  
МОСКОВСКОЙ ОБЛАСТИ ПРИМЕНительно К ЧАСТИ НАСЕЛЕННОГО ПУНКТА Г. ЖУКОВСКИЙ

КАРТА ФУНКЦИОНАЛЬНЫХ ЗОН ГОРОДСКОГО ОКРУГА ЖУКОВСКИЙ МОСКОВСКОЙ ОБЛАСТИ  
ПРИМЕНительно К ЧАСТИ НАСЕЛЕННОГО ПУНКТА Г. ЖУКОВСКИЙ

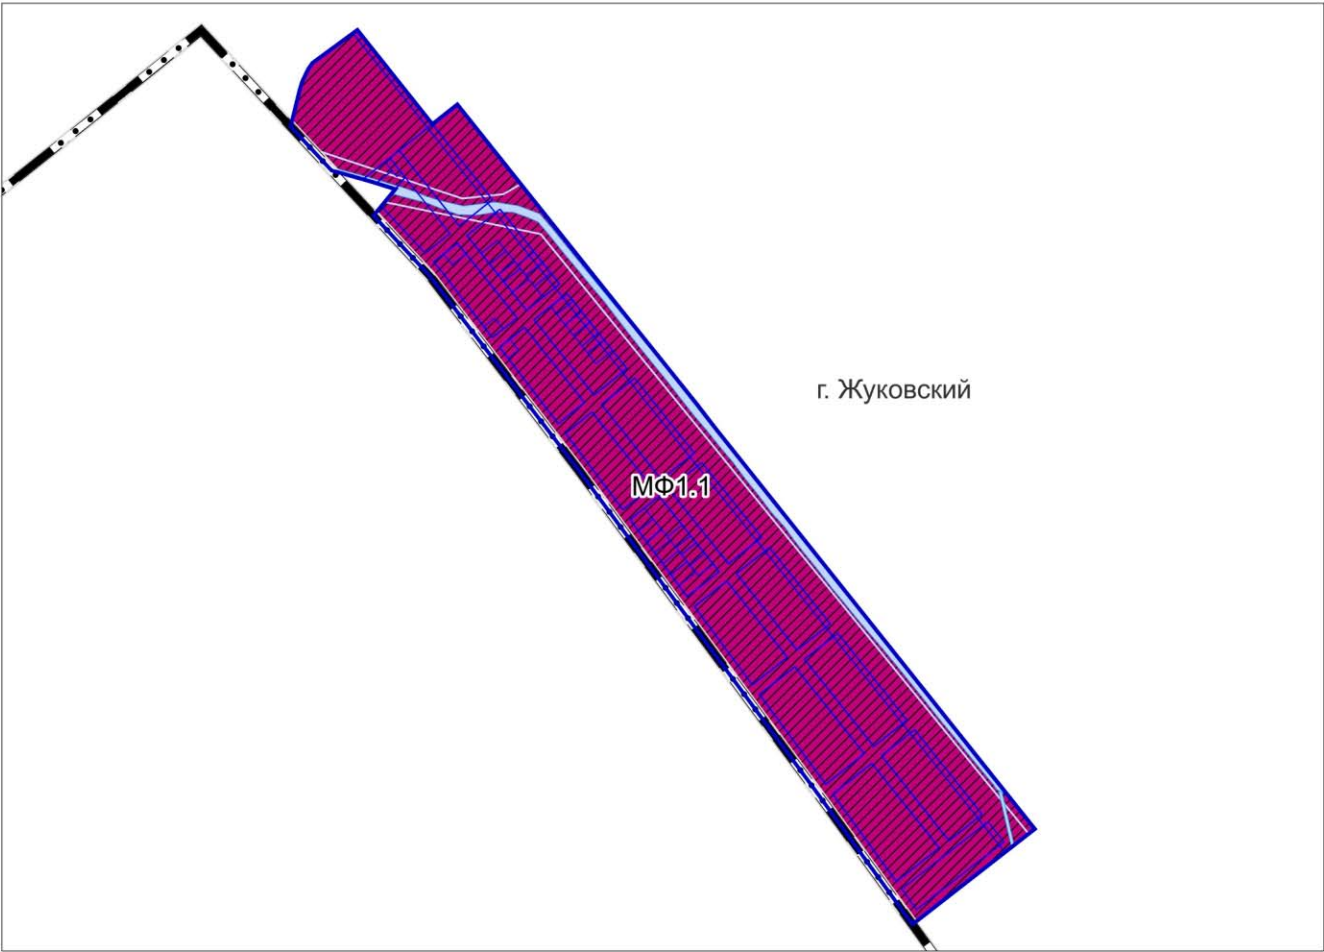

УСЛОВНЫЕ ОБОЗНАЧЕНИЯ

Границы  
городского округа Жуковский Московской области

населенных пунктов (утверждённые)\*

\* отображаются в целях информационной целостности документа и утверждению в составе генерального плана не подлежат

разработки генерального плана

земельных участков,  
поставленных на кадастровый учет

Функциональные зоны  
Зона смешанной и общественно-деловой застройки  
(планируемая)

Поверхностные водные объекты \*\*  
Водоток (река, ручей, канал)

Земли, покрытые поверхностными водами

\*\* Отображены в информационных целях, не являются предметом утверждения генерального плана.

Должность	ФИО	Подпись	Дата	Договор от 06.02.2025 № 067-2025			
Руководитель мастерской	П.С. Богачев			Московская область, городской округ Жуковский			
Заместитель начальника отдела	Н.В. Макаров						
Главный инженер проекта	В.И. Лавренко						
Главный инженер проекта	Д.Н. Мельник			Внесение изменений в генеральный план городского округа Жуковский Московской области применительно к части населенного пункта г. Жуковский	Стадия	Лист	Листов
						2	2
				Карта функциональных зон городского округа Жуковский Московской области применительно к части населенного пункта г. Жуковский	НИИПИ ↑ градостроительства  ГАУ МО «НИИПИ градостроительства»		
Проверил	Н.В. Макаров			Масштаб 1:10000			