



ВНЕСЕНИЕ ИЗМЕНЕНИЙ В ГЕНЕРАЛЬНЫЙ ПЛАН ГОРОДСКОГО ОКРУГА ЖУКОВСКИЙ
МОСКОВСКОЙ ОБЛАСТИ ПРИМЕНительно К ЧАСТИ НАСЕЛЕННОГО ПУНКТА Г. ЖУКОВСКИЙ

КАРТА СУЩЕСТВУЮЩЕГО ИСПОЛЬЗОВАНИЯ ТЕРРИТОРИИ ГОРОДСКОГО ОКРУГА ЖУКОВСКИЙ
МОСКОВСКОЙ ОБЛАСТИ ПРИМЕНительно К ЧАСТИ НАСЕЛЕННОГО ПУНКТА Г. ЖУКОВСКИЙ

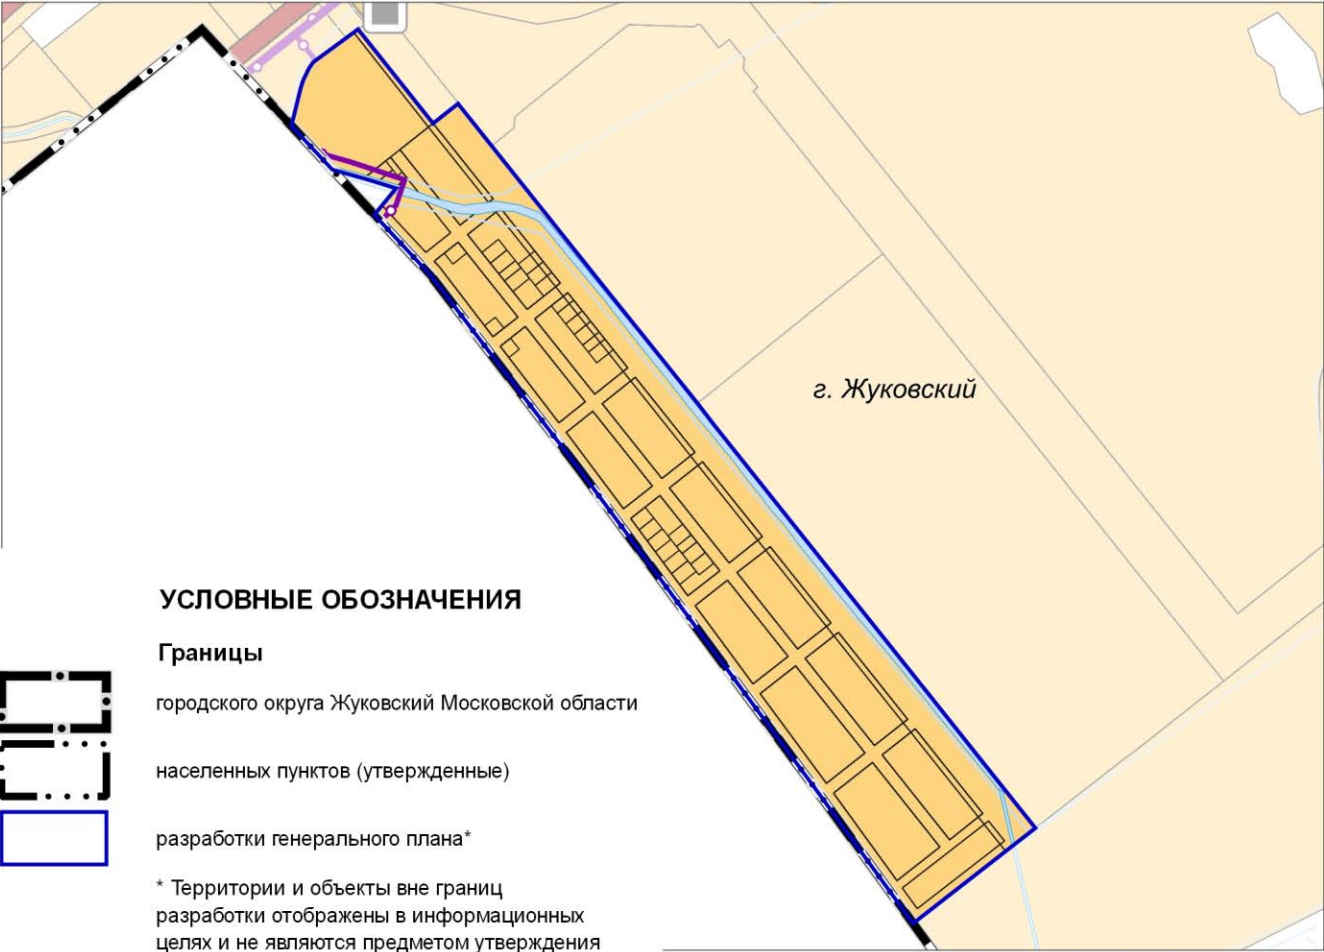


УСЛОВНЫЕ ОБОЗНАЧЕНИЯ

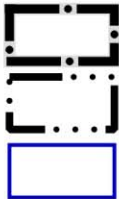

- Границы**
- городского округа Жуковский Московской области
 - населенных пунктов (утвержденные)
 - разработки генерального плана*

* Территории и объекты вне границ разработки отображены в информационных целях и не являются предметом утверждения настоящего генерального плана

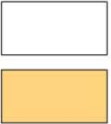


- Земли по категориям**
- Территории неограниченной государственной собственности, земли без категории
 - Земли населенных пунктов



- Поверхностные водные объекты ****
- Водоток (река, ручей, канал)
 - Земли, покрытые поверхностными водами
 - Болото

** Отображены в информационных целях, не являются предметом утверждения генерального плана.

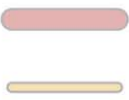

- Существующие объекты транспортной инфраструктуры**
- автомобильные дороги регионального или межмуниципального значения
 - автомобильные дороги частные



- Существующие объекты инженерной инфраструктуры**
- Пункт редуцирования газа (ПРГ) местного или иного значения
 - Газопровод распределительный высокого давления регионального, межмуниципального или местного значения

Должность	ФИО	Подпись	Дата	Договор от 06.02.2025 № 067-2025				
Руководитель мастерской	П.С. Богачев			Московская область, городской округ Жуковский				
Заместитель начальника отдела	Н.В. Макаров							
Главный инженер проекта	В.И. Лавренко							
Главный инженер проекта	Д.Н. Мельник			Внесение изменений в генеральный план городского округа Жуковский Московской области применительно к части населенного пункта г. Жуковский		Стадия	Лист	Листов
							2	7
				Карта существующего использования территории городского округа Жуковский Московской области применительно к части населенного пункта г. Жуковский		НИиПИ градостроительства		
						ГАУ МО «НИиПИ градостроительства»		
Проверил	Н.В. Макаров					Масштаб 1:10000		