


ВНЕСЕНИЕ ИЗМЕНЕНИЙ В ГЕНЕРАЛЬНЫЙ ПЛАН ГОРОДСКОГО ОКРУГА ЖУКОВСКИЙ  
МОСКОВСКОЙ ОБЛАСТИ ПРИМЕНительно К ЧАСТИ НАСЕЛЕННОГО ПУНКТА Г. ЖУКОВСКИЙ

КАРТА ГРАНИЦ НАСЕЛЁННЫХ ПУНКТОВ ГОРОДСКОГО ОКРУГА ЖУКОВСКИЙ МОСКОВСКОЙ ОБЛАСТИ  
ПРИМЕНительно К ЧАСТИ НАСЕЛЕННОГО ПУНКТА Г. ЖУКОВСКИЙ

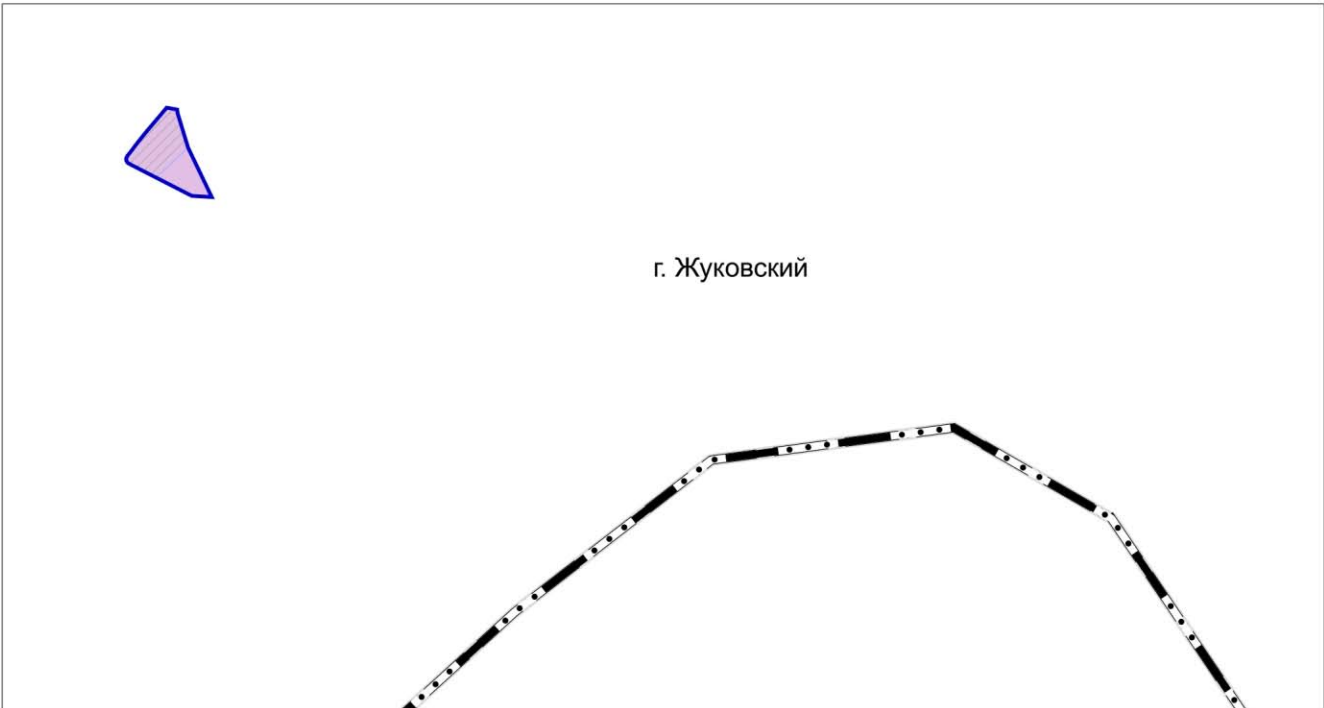

УСЛОВНЫЕ ОБОЗНАЧЕНИЯ

Границы



городского округа Жуковский Московской области



населенных пунктов (утвержденные) \*



разработки генерального плана



земельных участков, поставленных на кадастровый учет

\* отображаются в целях информационной целостности документа  
и утверждению в составе генерального плана не подлежат

Должность	ФИО	Подпись	Дата	Договор от 17.03.2025 №089-2025-Э			
Руководитель мастерской	П.С. Богачев			Московская область, городской округ Жуковский			
Заместитель начальника отдела	Н.В. Макаров						
Главный инженер проекта	В.И. Лавренко						
Главный инженер проекта	Д.Н. Мельник			Внесение изменений в генеральный план городского округа Жуковский Московской области применительно к части населенного пункта г. Жуковский	Стадия	Лист	Листов
						1	2
					НИИПИ градоостроительства <b>ГАУ МО «НИИПИ градоостроительства»</b>		
Проверил	Н.В. Макаров			Карта границ населённых пунктов городского округа Жуковский Московской области применительно к части населенного пункта г. Жуковский  Масштаб 1:10000			