


ВНЕСЕНИЕ ИЗМЕНЕНИЙ В ГЕНЕРАЛЬНЫЙ ПЛАН ГОРОДСКОГО ОКРУГА ЖУКОВСКИЙ  
МОСКОВСКОЙ ОБЛАСТИ ПРИМЕНИТЕЛЬНО К ЧАСТИ НАСЕЛЕННОГО ПУНКТА Г. ЖУКОВСКИЙ

КАРТА ПЛАНИРУЕМОГО РАЗВИТИЯ ТРАНСПОРТНОЙ ИНФРАСТРУКТУРЫ В ЧАСТИ ОБЪЕКТОВ  
ФЕДЕРАЛЬНОГО И РЕГИОНАЛЬНОГО ЗНАЧЕНИЯ В ГРАНИЦАХ ГОРОДСКОГО ОКРУГА ЖУКОВСКИЙ  
МОСКОВСКОЙ ОБЛАСТИ ПРИМЕНИТЕЛЬНО К ЧАСТИ НАСЕЛЕННОГО ПУНКТА Г. ЖУКОВСКИЙ

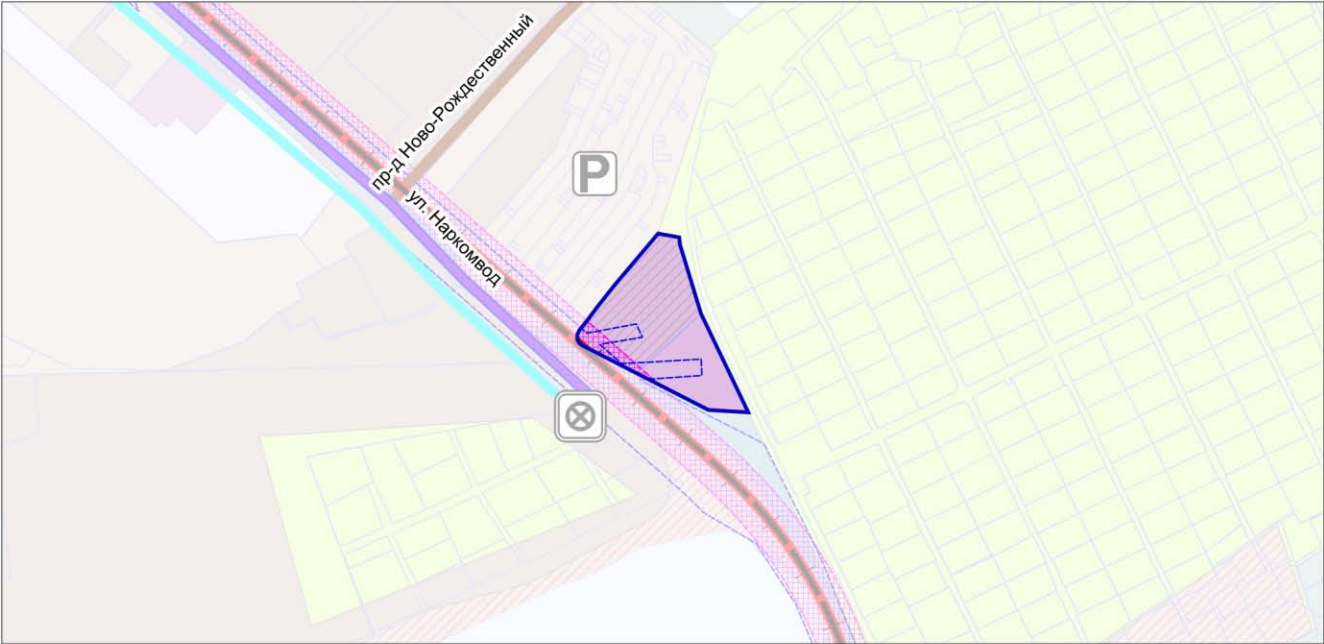

УСЛОВНЫЕ ОБОЗНАЧЕНИЯ

**Границы**

разработки генерального плана \*

земельных участков, поставленных на кадастровый учет

разработки утвержденных проектов планировок линейных объектов

**Зоны планируемого размещения линейных объектов \*\***

скоростного рельсового пассажирского транспорта (ЛРТ)

**Объекты транспортной инфраструктуры\*\*\***

P

Стоянка (парковка) автомобилей местного значения существующая

⊗

Конечные остановочные пункты и (или) разворотные кольца общественного транспорта регионального значения существующие

Автобусная линия регионального значения существующая

Линия скоростного трамвая регионального значения планируемая к размещению

Магистральная улица районного значения существующая

Улицы и дороги местного значения существующие

\* Территории и объекты вне границ разработки отображены в информационных целях и не являются предметом утверждения настоящего генерального плана

\*\* в соответствии со Схемой территориального планирования транспортного обслуживания Московской области, утвержденной постановлением Правительства Московской области от 25.03.2016 № 230/8 (ред. от 14.03.2024) (СТП ТО МО)

\*\*\* Планируемые объекты федерального и регионального значения приводятся для информационной целостности документа и не являются предметом утверждения настоящего генерального плана

Должность	ФИО	Подпись	Дата	Договор от 17.03.2025 №089-2025-Э			
Руководитель мастерской	П.С. Богачев			Московская область, городской округ Жуковский			
Заместитель начальника отдела	Н.В. Макаров						
Главный инженер проекта	В.И. Лавренко						
Главный инженер проекта	Д.Н. Мельник						
				Внесение изменений в генеральный план городского округа Жуковский Московской области применительно к части населенного пункта г. Жуковский	Стадия	Лист	Листов
						4	7
				Карта планируемого развития транспортной инфраструктуры в части объектов федерального и регионального значения в границах городского округа Жуковский Московской области применительно к части населенного пункта г. Жуковский	НИИПИ градоостроительства		
Проверил	Н.В. Макаров				ГАУ МО «НИИПИ градоостроительства»		