


ВНЕСЕНИЕ ИЗМЕНЕНИЙ В ГЕНЕРАЛЬНЫЙ ПЛАН ГОРОДСКОГО ОКРУГА ЖУКОВСКИЙ  
МОСКОВСКОЙ ОБЛАСТИ ПРИМЕНительно К ЧАСТИ НАСЕЛЕННОГО ПУНКТА Г. ЖУКОВСКИЙ

КАРТА СУЩЕСТВУЮЩИХ И ПЛАНИРУЕМЫХ ОСОБО ОХРАНЯЕМЫХ ПРИРОДНЫХ ТЕРРИТОРИЙ, ЗОН  
САНИТАРНОЙ ОХРАНЫ ИСТОЧНИКОВ ПИТЬЕВОГО ВОДОСНАБЖЕНИЯ, ВОДООХРАННЫХ ЗОН, ПРИБРЕЖНЫХ  
ЗАЩИТНЫХ ПОЛОС, БЕРЕГОВЫХ ПОЛОС ВОДНЫХ ОБЪЕКТОВ, ЗОН ЗАТОПЛЕНИЯ И ПОДТОПЛЕНИЯ В  
ГРАНИЦАХ ГОРОДСКОГО ОКРУГА ЖУКОВСКИЙ МОСКОВСКОЙ ОБЛАСТИ ПРИМЕНительно К ЧАСТИ  
НАСЕЛЕННОГО ПУНКТА Г. ЖУКОВСКИЙ

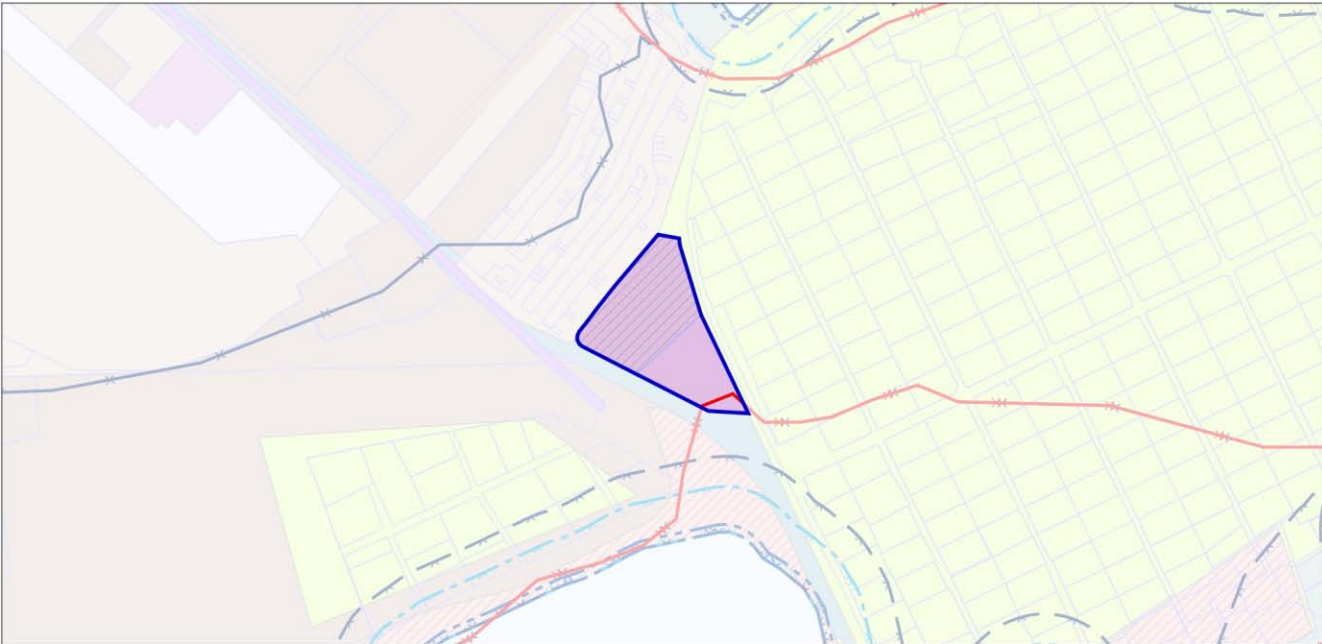

УСЛОВНЫЕ ОБОЗНАЧЕНИЯ

Границы

разработки генерального плана \*

земельных участков,  
поставленных на кадастровый учет

Береговая полоса \*\*

Прибрежная защитная полоса \*\*

Водоохранная зона \*\*

Зона затопления

Зона подтопления

Рассматриваемая территория полностью  
расположена в зоне подтопления

Существующие зоны с особыми  
условиями использования территории  
(ЗООИТ)

\* Территории и объекты вне границ  
разработки отображены в информационных  
целях и не являются предметом утверждения  
настоящего генерального плана

\*\* в соответствии со сведениями ИСОГД МО

ОСОБО ОХРАНЯЕМЫЕ ПРИРОДНЫЕ ТЕРРИТОРИИ, ЗОНЫ САНИТАРНОЙ ОХРАНЫ ИСТОЧНИКОВ ПИТЬЕВОГО  
ВОДОСНАБЖЕНИЯ, ВОДООХРАННЫЕ ЗОНЫ, ПРИБРЕЖНЫЕ ЗАЩИТНЫЕ ПОЛОСЫ, БЕРЕГОВЫЕ ПОЛОСЫ  
ВОДНЫХ ОБЪЕКТОВ В ГРАНИЦАХ РАЗРАБОТКИ ГЕНЕРАЛЬНОГО ПЛАНА ОТСУТСТВУЮТ.

|                               |               |         |      |  |   |                                      |        |  |
|-------------------------------|---------------|---------|------|--|---|--------------------------------------|--------|--|
| Должность                     | ФИО           | Подпись | Дата | Договор от 17.03.2025 №089-2025-Э  |   |                                      |        |  |
| Руководитель мастерской       | П.С. Богачев  |         |      | Московская область, городской округ Жуковский  |   |                                      |        |  |
| Заместитель начальника отдела | Н.В. Макаров  |         |      |  |   |                                      |        |  |
| Главный инженер проекта       | В.И. Лавренко |         |      |  |   |                                      |        |  |
| Главный инженер проекта       | Д.Н. Мельник  |         |      | Внесение изменений в генеральный план городского округа Жуковский Московской области применительно к части населенного пункта г. Жуковский | Стадия  | Лист                                 | Листов |  |
|                               |               |         |      |  |   | 2                                    | 2      |  |
|                               |               |         |      |  | Карта существующих и планируемых особо охраняемых природных территорий, зон санитарной охраны источников питьевого водоснабжения, водоохраных зон, прибрежных защитных полос, береговых полос водных объектов, зон затопления и подтопления в границах городского округа Жуковский Московской области применительно к части населенного пункта г. Жуковский<br>Масштаб 1:5000 | НИИПИ<br>градостроительства          |        |  |
| Проверил                      | Н.В. Макаров  |         |      |  |   | ГАУ МО «НИИПИ<br>градостроительства» |        |  |