

## Утверждена

(наименование документа об утверждении, включая наименования органов государственной власти или


органов местного самоуправления, принявших решение об утверждении схемы или

подписавших соглашение о перераспределении земельных участков)

от \_\_\_\_\_ № \_\_\_\_\_

### Схема расположения земельного участка или земельных участков на кадастровом плане территории

Площадь земельного участка		1 386 м <sup>2</sup>	
<small>(указывается проектная площадь образуемого земельного участка, вычисленная с использованием технологических и программных средств, в том числе размещенных на официальном сайте федерального органа исполнительной власти, уполномоченного Правительством Российской Федерации на осуществление государственного кадастрового учета, государственной регистрации прав, ведение Единого государственного реестра недвижимости и предоставление сведений, содержащихся в Едином государственном реестре недвижимости, в информационно-телекоммуникационной сети "Интернет" (далее - официальный сайт), с округлением до 1 квадратного метра. Указанное значение площади земельного участка может быть уточнено при проведении кадастровых работ не более чем на десять процентов)</small>			
Обозначение характерных точек границ	Координаты, м		
	<small>(указываются в случае подготовки схемы расположения земельного участка с использованием технологических и программных средств, в том числе размещенных на официальном сайте. Значения координат, полученные с использованием указанных технологических и программных средств, указываются с округлением до 0,01 метра)</small>		
	X	Y	
1	2	3	
1	451 195,26	2 228 235,81	
2	451 176,13	2 228 212,98	
3	451 192,72	2 228 199,15	
4	451 197,26	2 228 192,92	
5	451 208,20	2 228 183,93	
6	451 210,01	2 228 182,95	
7	451 212,83	2 228 182,34	
8	451 215,92	2 228 183,46	
9	451 226,32	2 228 196,62	
10	451 228,26	2 228 200,26	
11	451 228,60	2 228 203,31	
12	451 227,48	2 228 205,61	
13	451 220,48	2 228 211,51	
14	451 201,32	2 228 226,89	
15	451 203,23	2 228 228,96	
1	451 195,26	2 228 235,81	

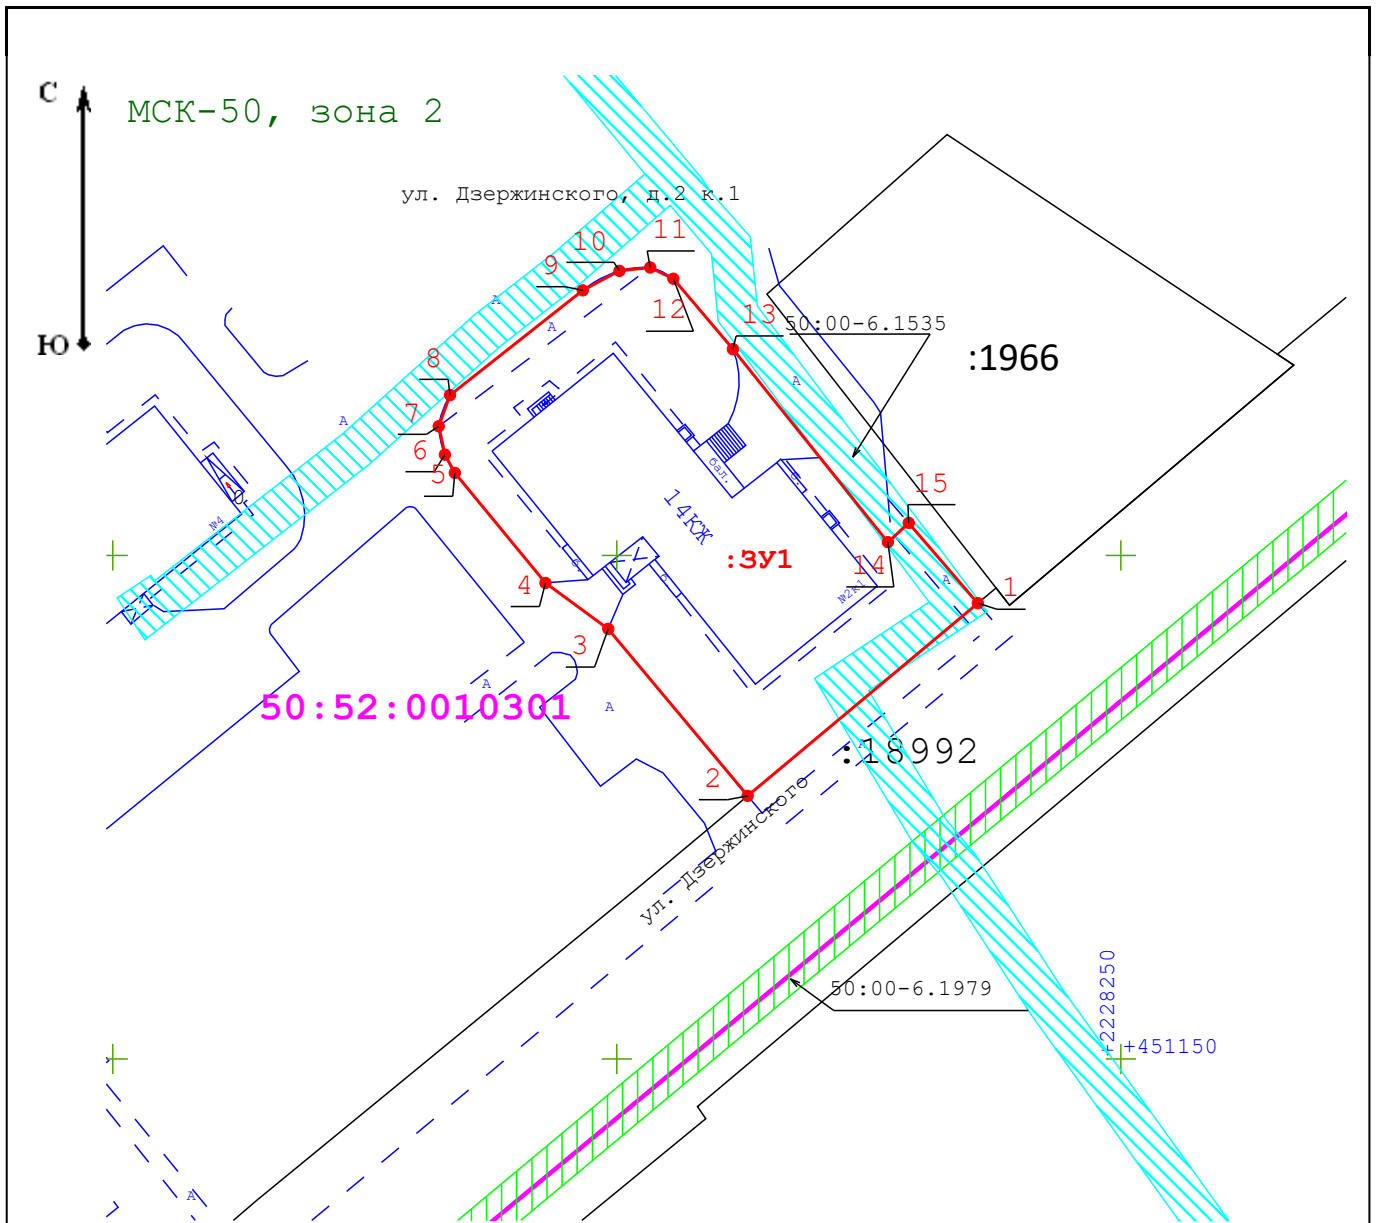

Масштаб 1:750

**Условные обозначения:**

- 1 - образуемый земельный участок полностью расположен в ЗОУИТ, Приаэродромная территория аэродрома Москва (Домодедово), 50:52-6.5
- 1 - характеристическая точка границы, сведения о которой позволяют однозначно определить ее положение на местности
- :3У1** - обозначение образуемого земельного участка
- :185 - обозначение кадастрового номера земельного участка
- 50:52:0010217 - обозначение кадастрового квартала
- (red) - вновь образованная часть границы, сведения о которой достаточны для определения ее местоположения
- (black) - существующая часть границы, имеющиеся в ЕГРН сведения о которой достаточны для определения ее местоположения
- (pink) - граница кадастрового квартала
- ▨ (blue) - ЗОУИТ, реестровый номер 50:00-6.1535
- ▨ (green) - ЗОУИТ, реестровый номер 50:00-6.1979