

Утверждена

(наименование документа об утверждении, включая наименования органов государственной власти или


органов местного самоуправления, принявших решение об утверждении схемы или

подписавших соглашение о перераспределении земельных участков)

от _____ № _____

Схема расположения земельного участка или земельных участков на кадастровом плане территории

Площадь земельного участка		2 146 м²
(указывается проектная площадь образуемого земельного участка, вычисленная с использованием технологических и программных средств, в том числе размещенных на официальном сайте федерального органа исполнительной власти, уполномоченного Правительством Российской Федерации на осуществление государственного кадастрового учета, государственной регистрации прав, ведение Единого государственного реестра недвижимости и предоставление сведений, содержащихся в Едином государственном реестре недвижимости, в информационно-телекоммуникационной сети "Интернет" (далее - официальный сайт), с округлением до 1 квадратного метра. Указанное значение площади земельного участка может быть уточнено при проведении кадастровых работ не более чем на десять процентов)		
Обозначение характерных точек границ	Координаты, м	
	(указываются в случае подготовки схемы расположения земельного участка с использованием технологических и программных средств, в том числе размещенных на официальном сайте. Значения координат, полученные с использованием указанных технологических и программных средств, указываются с округлением до 0,01 метра)	
	X	Y
1	2	3
1	450 834,50	2 228 246,52
2	450 853,51	2 228 257,22
3	450 867,36	2 228 265,51
4	450 885,37	2 228 240,10
5	450 881,85	2 228 235,15
6	450 877,76	2 228 227,92
7	450 872,63	2 228 223,63
8	450 863,14	2 228 217,07
9	450 850,08	2 228 215,16
10	450 851,23	2 228 209,20
11	450 843,38	2 228 207,56
12	450 841,96	2 228 213,60
13	450 834,53	2 228 212,27
14	450 831,96	2 228 212,81
15	450 826,29	2 228 216,26
16	450 820,77	2 228 223,45
17	450 817,42	2 228 225,04
18	450 823,14	2 228 233,79
1	450 834,50	2 228 246,52

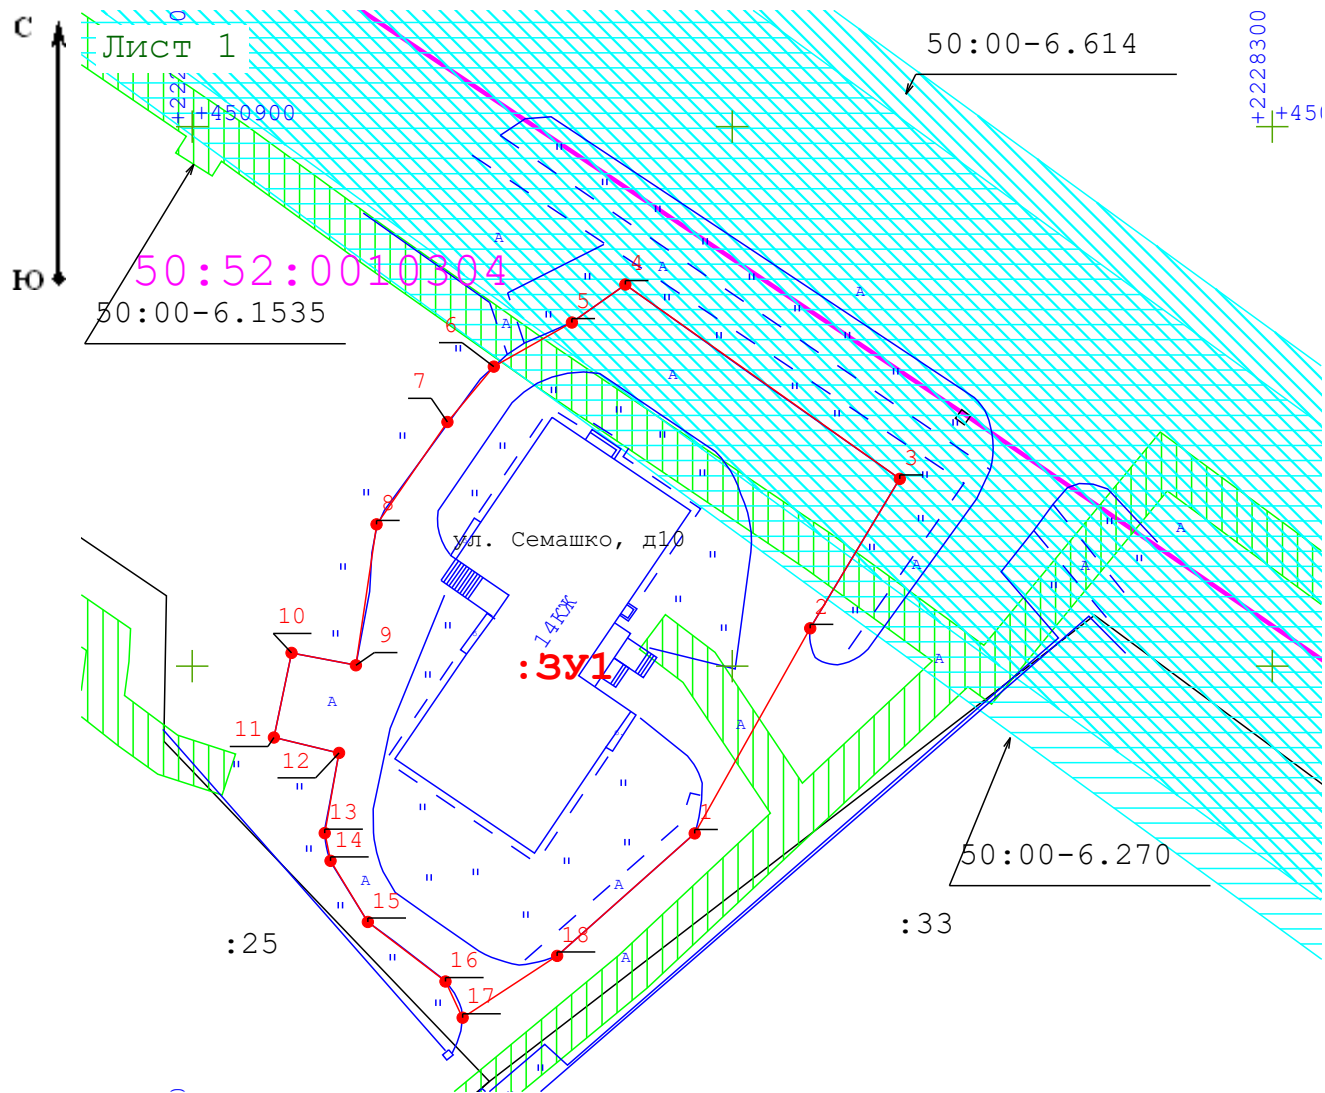

Масштаб 1:700

Условные обозначения:

1

:3У1

:185

50:52:0010217

- образуемый земельный участок полностью расположен в ЗОУИТ, Приаэродромная территория аэродрома Москва (Домодедово), 50:52-6.5
- характерная точка границы, сведения о которой позволяют однозначно определить ее положение на местности
- обозначение образуемого земельного участка
- обозначение кадастрового номера земельного участка
- обозначение кадастрового квартала
- вновь образованная часть границы, сведения о которой достаточны для определения ее местоположения
- существующая часть границы, имеющиеся в ЕГРН сведения о которой достаточны для определения ее местоположения
- граница кадастрового квартала
- ЗОУИТ, реестровый номер 50:00-6.1535
- ЗОУИТ, реестровый номер 50:00-6.270
- ЗОУИТ, реестровый номер 50:00-6.614