


ВНЕСЕНИЕ ИЗМЕНЕНИЙ В ГЕНЕРАЛЬНЫЙ ПЛАН ГОРОДСКОГО ОКРУГА ЖУКОВСКИЙ
МОСКОВСКОЙ ОБЛАСТИ ПРИМЕНИТЕЛЬНО К ЧАСТИ НАСЕЛЕННОГО ПУНКТА Г. ЖУКОВСКИЙ

КАРТА СУЩЕСТВУЮЩЕГО ИСПОЛЬЗОВАНИЯ ТЕРРИТОРИИ ГОРОДСКОГО ОКРУГА ЖУКОВСКИЙ
МОСКОВСКОЙ ОБЛАСТИ ПРИМЕНИТЕЛЬНО К ЧАСТИ НАСЕЛЕННОГО ПУНКТА Г. ЖУКОВСКИЙ

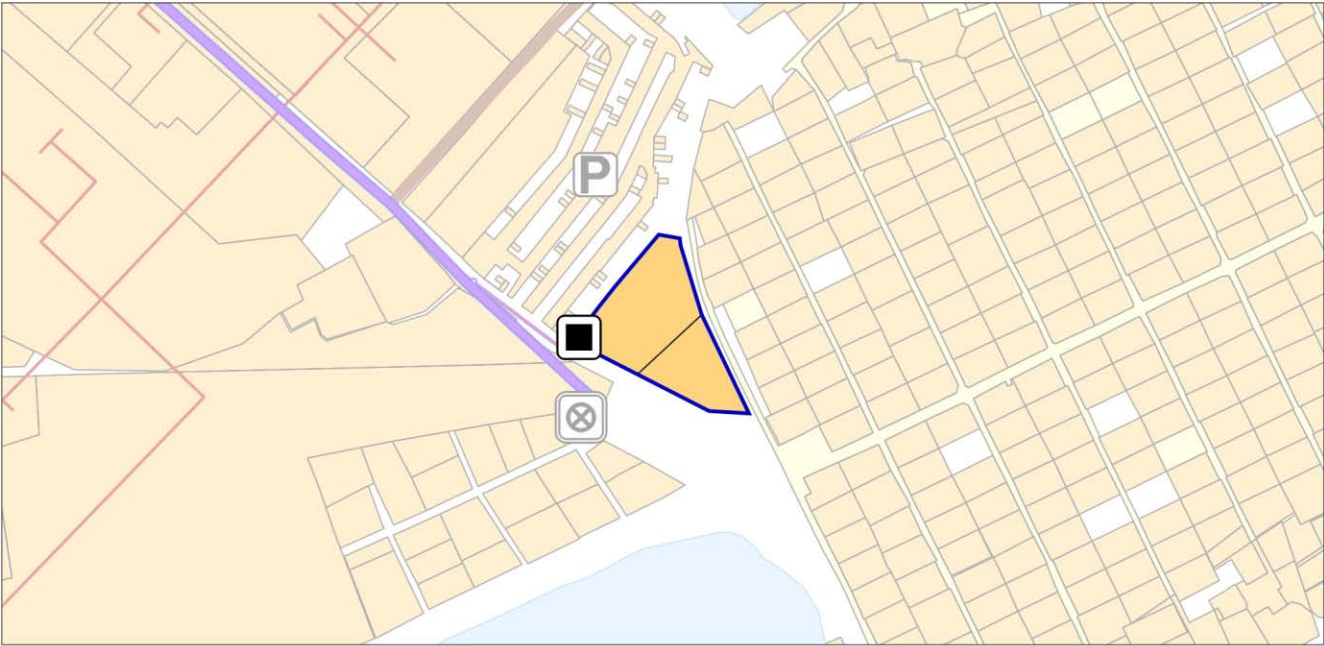

УСЛОВНЫЕ ОБОЗНАЧЕНИЯ

Границы

разработки генерального плана*

* Территории и объекты вне границ разработки отображены в информационных целях и не являются предметом утверждения настоящего генерального плана

Земли по категориям

Территории неразграниченной государственной собственности, земли без категории

Земли населенных пунктов

Земли сельскохозяйственного назначения

Поверхностные водные объекты

Водоток (река, ручей, канал)

Земли, покрытые поверхностными водами

Существующие объекты транспортной инфраструктуры

P

Стоянка (парковка) автомобилей местного значения

Конечные остановочные пункты и (или) разворотные кольца общественного транспорта (регионального значения)

Магистральная улица районного значения (местного значения)

Улицы и дороги местного значения

Существующие объекты инженерной инфраструктуры

Пункт редуцирования газа (ПРГ) (местного значения)

Газопровод распределительный среднего давления (местного значения)

Теплопровод распределительный (квартирный) (местного значения)

Должность	ФИО	Подпись	Дата	Договор от 17.03.2025 №089-2025-Э			
Руководитель мастерской	П.С. Богачев			Московская область, городской округ Жуковский			
Заместитель начальника отдела	Н.В. Макаров						
Главный инженер проекта	В.И. Лавренко						
Главный инженер проекта	Д.Н. Мельник						
				Внесение изменений в генеральный план городского округа Жуковский Московской области применительно к части населенного пункта г. Жуковский	Стадия	Лист	Листов
						2	7
				Карта существующего использования территории городского округа Жуковский Московской области применительно к части населенного пункта г. Жуковский Масштаб 1:5000	НИиПИ градоостроительства ГАУ МО «НИиПИ градоостроительства»		
Проверил	Н.В. Макаров						