


Утверждена

от _____ № _____

Схема расположения границ сервитута

Местоположение публичного сервитута: Московская область, г. Жуковский		
Площадь земельного участка 7153 кв. м, в том числе :ЗУ1=964 кв.м, :ЗУ2=792 кв. м, :ЗУ3=5397 кв.м		
Система координат: МСК-50, зона 2		
Метод определения координат: аналитический М=0.1 м		
Обозначение характерных точек границ	Координаты, м	
	X	Y
1	2	3
:ЗУ1		
1	448916.89	2229391.11
2	448910.49	2229400.32
3	448908.28	2229399.14
4	448914.37	2229389.63
5	448914.16	2229389.49
6	448885.02	2229369.44
7	448887.25	2229365.53
8	448891.86	2229359.26
9	448903.43	2229367.79
10	448912.47	2229351.93
11	448934.44	2229367.04
12	448932.83	2229369.86
1	448916.89	2229391.11
:ЗУ2		
1	448833.48	2229538.84
2	448831.66	2229541.69
3	448829.06	2229540.15
4	448822.36	2229536.28
5	448820.17	2229539.64
6	448799.57	2229526.24
7	448806.33	2229513.96
8	448826.36	2229526.94
9	448838.89	2229507.40
10	448846.54	2229546.60
11	448846.22	2229547.09
1	448833.48	2229538.84
:ЗУ3		
1	448757.52	2229622.01
2	448763.35	2229613.13
3	448792.24	2229632.30
4	448787.00	2229640.40
5	448766.32	2229626.83
6	448764.70	2229629.31
7	448767.70	2229643.76
8	448765.44	2229647.11
9	448728.70	2229701.58
10	448666.30	2229794.09
11	448611.95	2229878.04
12	448557.63	2229961.95
13	448518.98	2230021.65
14	448505.18	2230024.60
15	448499.01	2230034.11
16	448493.17	2230043.12
17	448481.84	2230037.20
18	448486.47	2230028.34
19	448489.73	2230030.04
20	448490.62	2230028.67
21	448499.04	2230015.68
22	448512.84	2230012.74
23	448549.23	2229956.52
24	448603.55	2229872.61
25	448657.95	2229788.58
26	448720.41	2229695.98
27	448757.05	2229641.67
28	448755.44	2229633.92
29	448761.49	2229624.58
1	448757.52	2229622.01

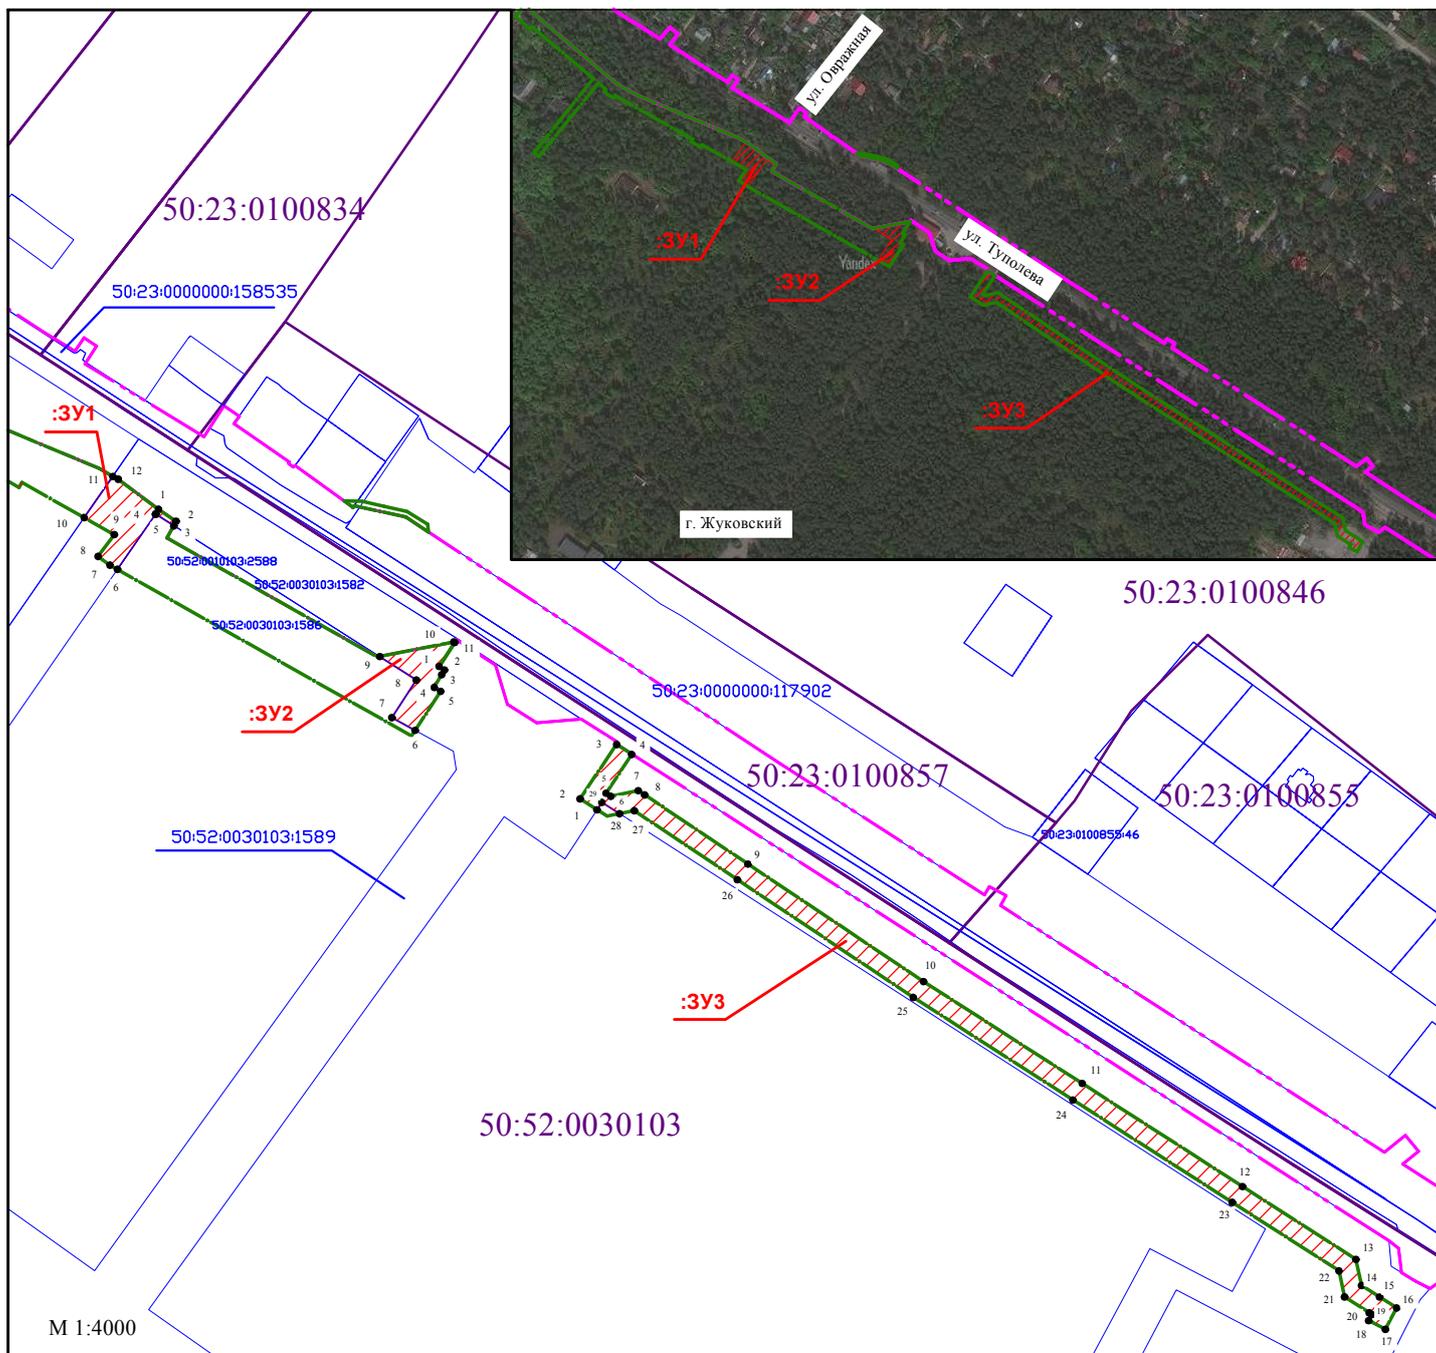

Условные обозначения:

- граница постоянного отвода (зона размещения линейного объекта "Реконструкция автомобильной дороги г. Жуковский ул. Туполева" согласно ППТ и ПМТ (ПП МО от 27.01.2015 г. №20/1 в редакции от 21.06.2018 г. №400/20))

- граница временного отвода (зона планируемого размещения объектов инженерной инфраструктуры, связанных со строительством и эксплуатацией линейного объекта капитального строительства, согласно ППТ и ПМТ (ПП МО от 27.01.2015 г. №20/1 в редакции от 21.06.2018 г. №400/20))

- проектная граница сервитута

- граница земельного участка, сведения о которой содержатся в ЕГРН

- граница кадастрового квартала

- 50:52:0030101:50 кадастровый номер земельного участка

- 50:52:0030101 номер кадастрового квартала