ОПИСАНИЕ МЕСТОПОЛОЖЕНИЯ ГРАНИЦ

Публичный сервитут в целях размещения существующего объекта электросетевого хозяйства "ВЛ 35 кВ Цаги-Отдых – 2 цепь"

(наименование объекта, местоположение границ которого описано (далее - объект))

Раздел 1

Сведения об объекте		
N п/п	Характеристики объекта	Описание характеристик
1	2	3
1	Местоположение объекта	Московская область, Раменский городской округ, Жуковский городской округ, г. Жуковский
2	Площадь объекта +/- величина погрешности определения площади (Р +/- Дельта Р)	8252 кв. м ± 32 кв.
3	Иные характеристики объекта	Публичный сервитут в целях размещения существующего объекта электросетевого хозяйства "ВЛ 35 кВ Цаги-Отдых –2 цепь" сроком действия 49 лет в интересах Публичного акционерного общества «Россети Московский регион»

Местоположение публичного сервитута: Московская область, Раменский городской округ, Жуковский городской округ, г. Жуковский			
Система координат		**МСК-50, 1 зона**	
Метод определения координат		**Аналитический**	
Обозначение характерных точек границ публичного сервитута	**Координаты, м**		
	X	**Y**	**Средняя квадратическая погрешность положения характерных точек (Mt), м**
1	**2**	**3**	**4**
			0.10
1	454816.10	1417088.67	0.10
2	454819.42	1417092.74	0.10
3	454834.18	1417128.13	0.10
4	454826.27	1417122.94	0.10
5	454818.60	1417117.82	0.10
6	454809.43	1417132.02	0.10
7	454801.46	1417127.65	0.10
8	454798.34	1417120.16	0.10
9	454795.91	1417114.34	0.10
10	454793.40	1417108.34	0.10
11	454793.30	1417108.22	0.10
12	454801.49	1417096.11	0.10
13	454813.70	1417087.10	0.10
1	454816.10	1417088.67	0.10
14	454782.81	1417047.89	0.10
15	454781.41	1417049.86	0.10
16	454777.19	1417055.84	0.10
17	454775.03	1417058.89	0.10
18	454769.29	1417066.17	0.10
19	454766.73	1417068.86	0.10
20	454764.60	1417071.76	0.10
21	454764.10	1417072.44	0.10
22	454763.82	1417072.09	0.10
23	454759.45	1417066.74	0.10
24	454754.99	1417061.28	0.10
25	454750.66	1417055.98	0.10
26	454750.81	1417055.74	0.10
27	454751.09	1417055.94	0.10
28	454755.49	1417049.86	0.10
29	454768.90	1417030.86	0.10
30	454773.41	1417036.39	0.10
31	454778.56	1417042.70	0.10
14	454782.81	1417047.89	0.10

32	454757.09	1417008.72	0.10
33	454755.82	1417010.35	0.10
34	454753.03	1417008.22	0.10
35	454747.23	1417010.40	0.10
36	454742.39	1417011.78	0.10
37	454737.81	1417012.42	0.10
38	454733.26	1417012.43	0.10
39	454728.20	1417012.33	0.10
40	454726.23	1417012.14	0.10
41	454724.77	1417008.39	0.10
42	454684.21	1416904.13	0.10
43	454651.22	1416818.70	0.10
44	454648.61	1416811.93	0.10
45	454675.28	1416797.69	0.10
46	454678.08	1416804.96	0.10
47	454679.63	1416808.95	0.10
48	454712.20	1416893.29	0.10
49	454746.13	1416980.52	0.10
50	454747.19	1416983.24	0.10
51	454748.24	1416985.95	0.10
32	454757.09	1417008.72	0.10

Схема расположения границ публичного сервитута

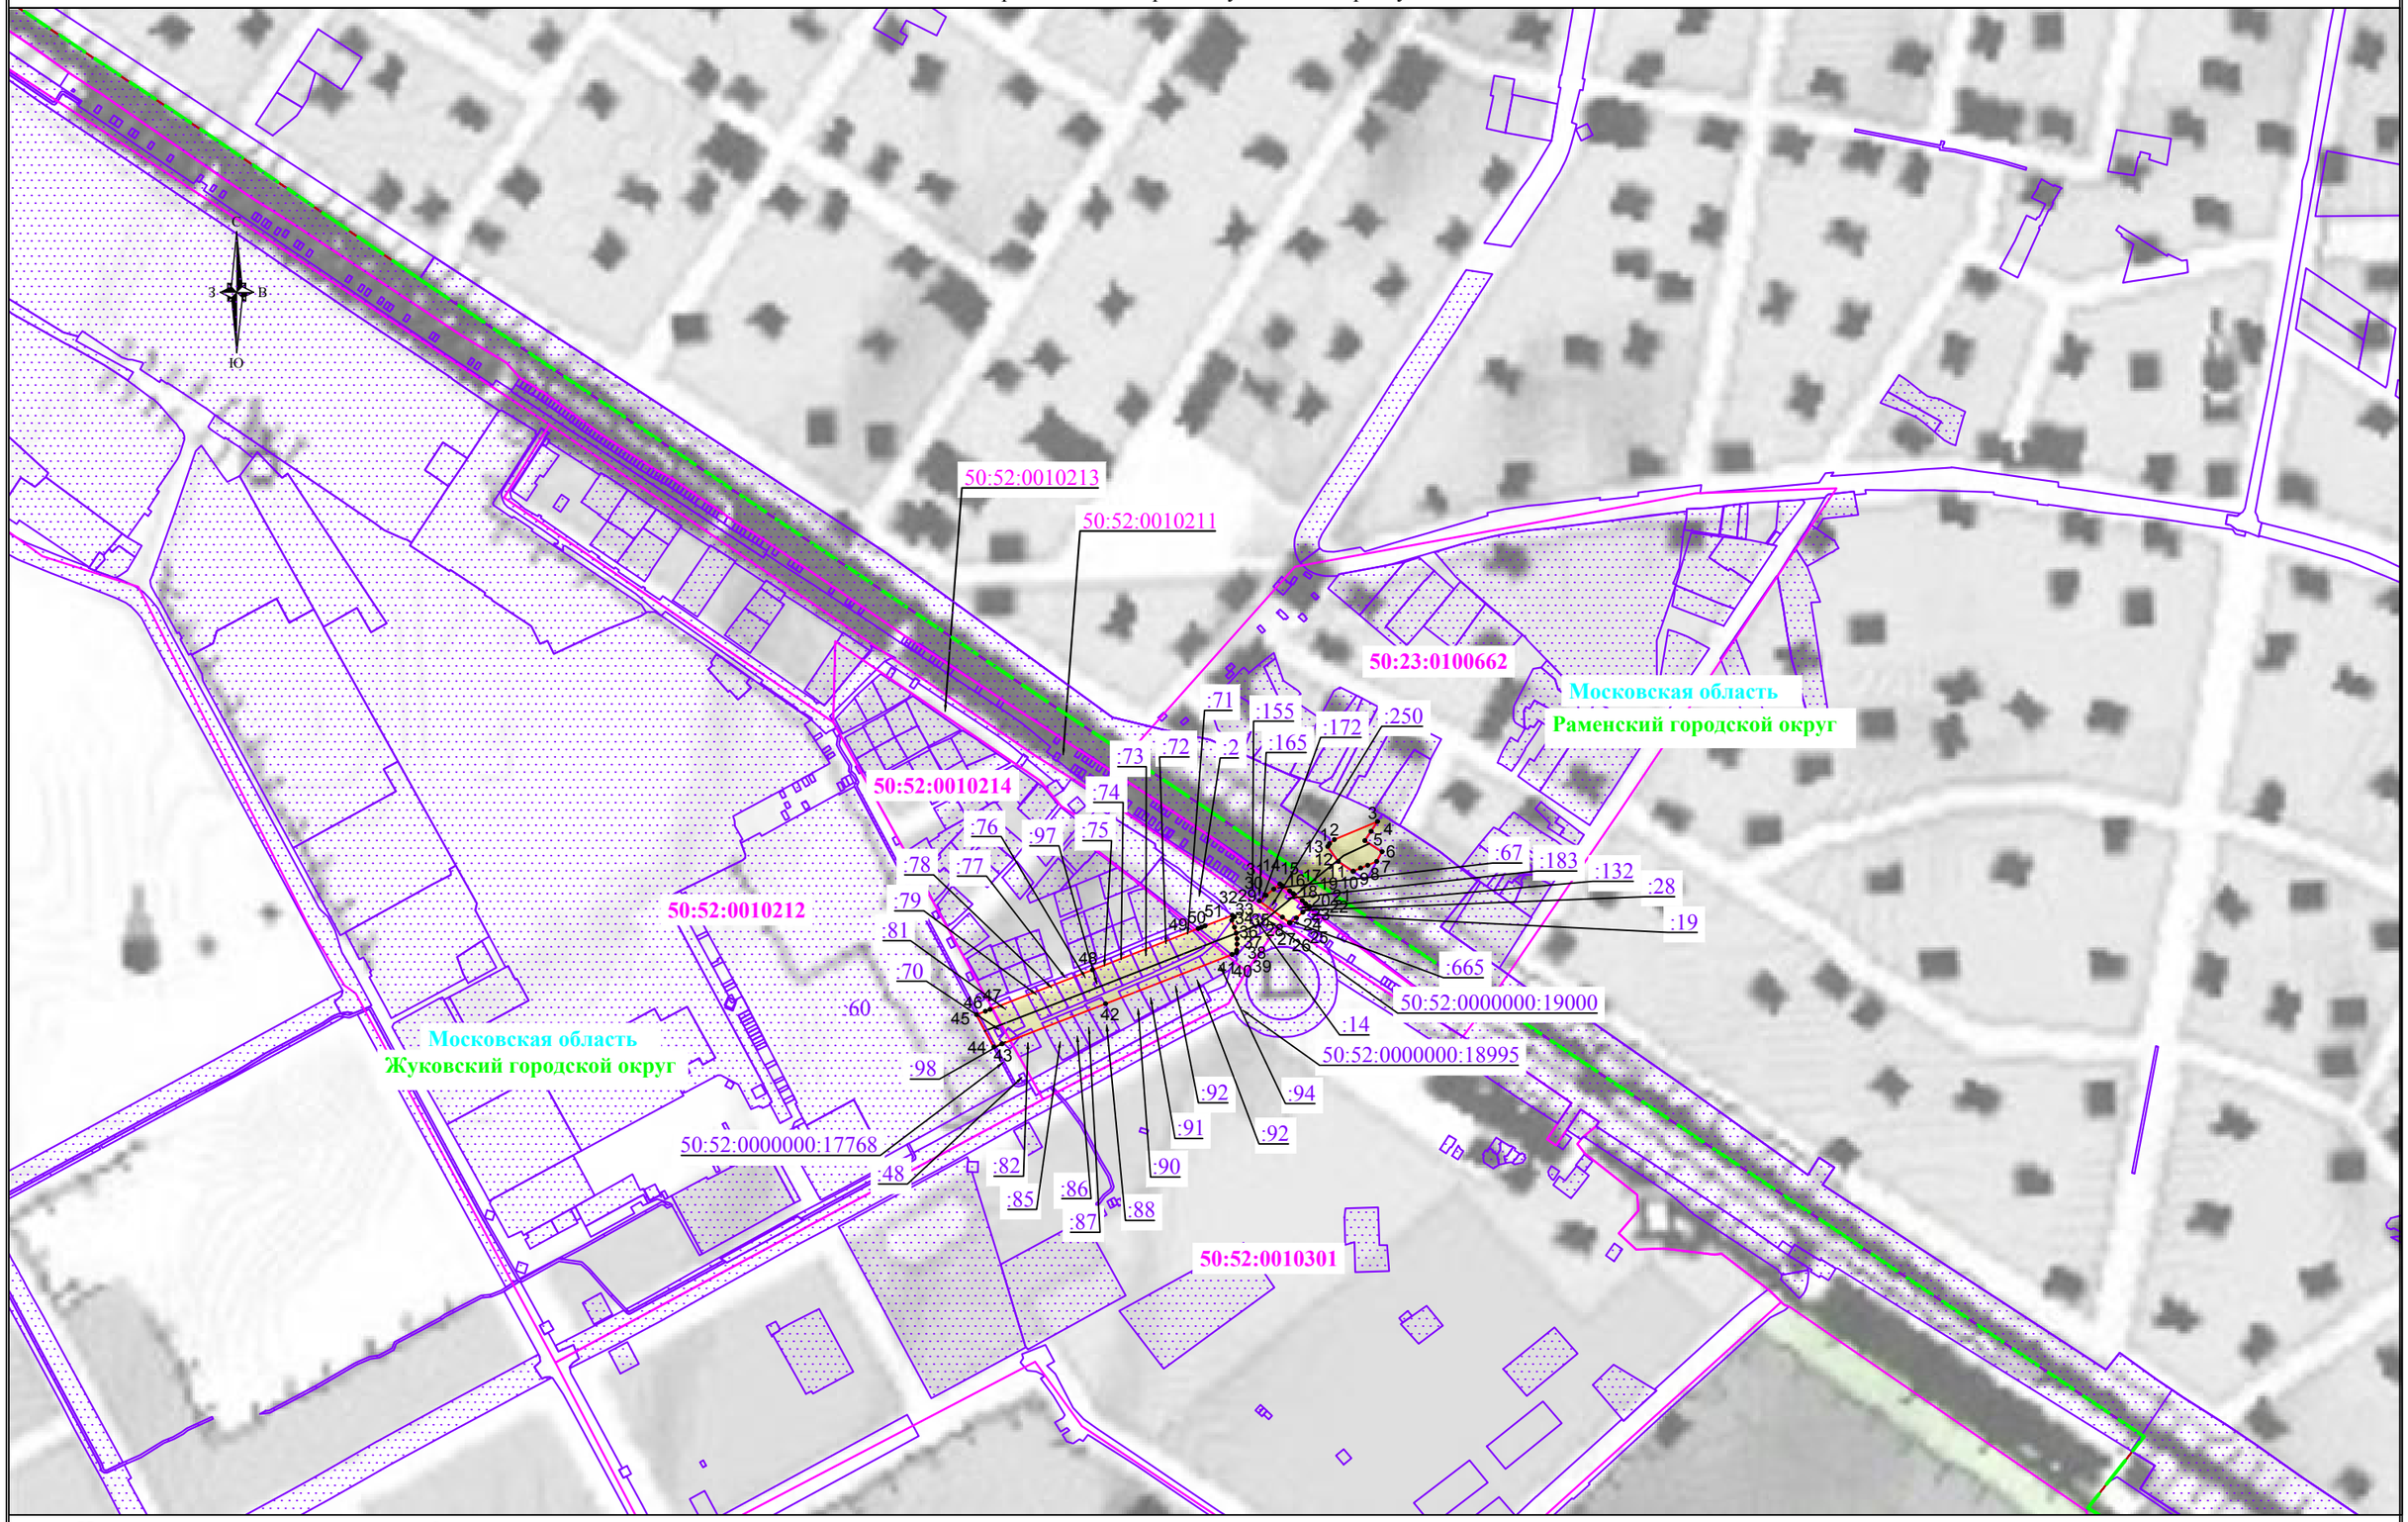

Используемые условные знаки и обозначения:

Масштаб 1:5000

- - обозначение границы публичного сервитута
- - обозначение границы земельного участка
- - обозначение границы кадастрового квартала
- - обозначение линии электропередачи
- - обозначение границы городского округа
- - обозначение границы охранной зоны линии электропередачи
- 1 - обозначение характерной точки границы публичного сервитута
- 50:52:0010301 - обозначение номера кадастрового квартала
- 50:52:0000000:17768 - обозначение кадастрового номера земельного участка
- Жуковский городской округ - обозначение городского округа
- Московская область - обозначение субъекта