


# ВНЕСЕНИЕ ИЗМЕНЕНИЙ В ПРАВИЛА ЗЕМЛЕПОЛЬЗОВАНИЯ И ЗАСТРОЙКИ ТЕРРИТОРИИ (ЧАСТИ ТЕРРИТОРИИ) ГОРОДСКОГО ОКРУГА ЖУКОВСКИЙ МОСКОВСКОЙ ОБЛАСТИ ПРИМЕНИТЕЛЬНО К ЧАСТИ НАСЕЛЕННОГО ПУНКТА Г. ЖУКОВСКИЙ

КАРТА ГРАДОСТРОИТЕЛЬНОГО ЗОНИРОВАНИЯ С ОТОБРАЖЕНИЕМ ГРАНИЦЫ НАСЕЛЕННОГО ПУНКТА, ГРАНИЦ ЗОН С ОСОБЫМИ УСЛОВИЯМИ ИСПОЛЬЗОВАНИЯ ТЕРРИТОРИЙ, ГРАНИЦ ТЕРРИТОРИЙ ОБЪЕКТОВ КУЛЬТУРНОГО НАСЛЕДИЯ И ГРАНИЦ ТЕРРИТОРИЙ ИСТОРИЧЕСКИХ ПОСЕЛЕНИЙ (ПО СВЕДЕНИЯМ ИСОГД МО)

## Условные обозначения:

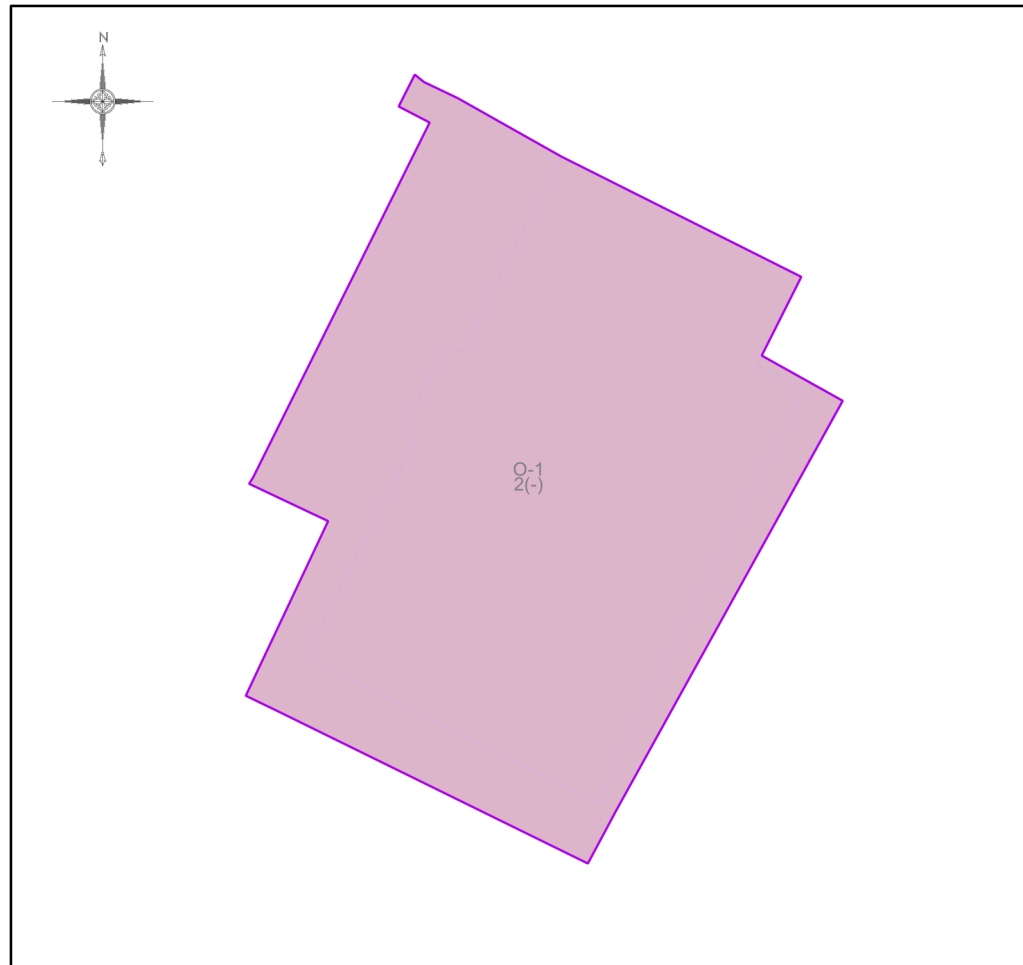

### Границы

- Разработки
- Земельных участков (по данным ЕГРН)
- Территориальных зон

### Территориальные зоны

- О-1 - Многофункциональная общественно-деловая зона

### Зоны с особыми условиями использования территорий

- Граница ЗСО подземных источников питьевого водоснабжения (3 пояс)

### Подписи территориальных зон

- О-1 - Виды территориальных зон
- 2 - Предельное количество надземных этажей
- (-) - Предельная высотность (в метрах)

### Примечание:

- Рассматриваемая территория полностью расположена в границах зоны с особыми условиями использования территорий (по сведениям ИСОГД): Граница ЗСО подземных источников питьевого водоснабжения (3 пояс).

Должность	ФИО	Подпись	Дата	Договор от 20.10.2025 № 256-2025			
Зам. нач. отд. №1 МГП	Д.М. Пападопулос			Московская область, городской округ Жуковский, г. Жуковский			
ГИП отд. № 1 МГП	Д.А. Косенко						
ГИП отд. № 1 МГП	А.В. Складорова						
ГИП отд. № 1 МГП	О.Б. Миронова						
Вед. инж. отд. № 3 МГП	В.Ю. Парамонов			Внесение изменений в Правила землепользования и застройки территории (части территории) городского округа Жуковский Московской области применительно к части населенного пункта г. Жуковский	Стадия ГД	Лист 2.1	Листов 4
Проверил	Д.М. Пападопулос			Карта градостроительного зонирования с отображением границы населенного пункта, границ зон с особыми условиями использования территорий, границ территорий объектов культурного наследия и границ территорий исторических поселений (по сведениям ИСОГД МО) Масштаб 1:10000 (Разработано в М 1:10000, выведено на печать в М 1:500)			
				НИ иПИ градостроительства <b>ГАУ МО «НИИПИ градостроительства»</b>			