

ГРАФИЧЕСКОЕ ОПИСАНИЕ

местоположения границ населенных пунктов, территориальных зон, особо охраняемых природных территорий, зон с особыми условиями использования территории

Публичный сервитут в пользу АО "МАРАФОН" в целях строительства и эксплуатации волоконно-оптической линии связи (ВОЛС) 211/25 в границах полосы отвода автомобильной дороги общего пользования местного значения городского округа Жуковский, а/д «г. Жуковский, ул. Федотова»

(наименование объекта, местоположение границ которого описано (далее - объект))

Раздел 1

Сведения об объекте

№ п/п	Характеристики объекта	Описание характеристик
1	2	3
1.	Местоположение объекта	Московская область, г.о Жуковский
2.	Площадь объекта +/- величина погрешности определения площади (Р +/- Дельта Р)	28 +/- 2 м ²
3.	Иные характеристики объекта	-

Раздел 2

Сведения о местоположении границ объекта

1. Система координат МСК-50, зона 2

2. Сведения о характерных точках границ объекта

Обозначение характерных точек границ	Координаты, м		Метод определения координат характерной точки	Средняя квадратическая погрешность положения характерной точки (Mt), м	Описание обозначения точки на местности (при наличии)
	X	Y			
1	2	3	4	5	6
1	451644.51	2224264.59	Аналитический метод	0.10	Закрепление отсутствует
2	451642.55	2224265.43	Аналитический метод	0.10	Закрепление отсутствует
3	451640.66	2224267.86	Аналитический метод	0.10	Закрепление отсутствует
4	451640.42	2224268.83	Аналитический метод	0.10	Закрепление отсутствует
5	451634.10	2224269.19	Аналитический метод	0.10	Закрепление отсутствует
6	451635.18	2224265.12	Аналитический метод	0.10	Закрепление отсутствует
1	451644.51	2224264.59	Аналитический метод	0.10	Закрепление отсутствует


3. Сведения о характерных точках части (частей) границы объекта

Обозначение характерных точек части границы	Координаты, м		Метод определения координат характерной точки	Средняя квадратическая погрешность положения характерной точки (Mt), м	Описание обозначения точки на местности (при наличии)
	X	Y			
1	2	3	4	5	6
-	-	-	-	-	-

Раздел 3							
Сведения о местоположении измененных (уточненных) границ объекта							
1. Система координат -							
2. Сведения о характерных точках границ объекта							
Обозначение характерных точек границ	Существующие координаты, м		Измененные (уточненные) координаты, м		Метод определения координат характерной точки	Средняя квадратическая погрешность положения характерной точки (Mt), м	Описание обозначения точки на местности (при наличии)
	X	Y	X	Y			
1	2	3	4	5	6	7	8
-	-	-	-	-	-	-	
3. Сведения о характерных точках части (частей) границы объекта							
Обозначение характерных точек части границы	Существующие координаты, м		Измененные (уточненные) координаты, м		Метод определения координат характерной точки	Средняя квадратическая погрешность положения характерной точки (Mt), м	Описание обозначения точки на местности (при наличии)
	X	Y	X	Y			
1	2	3	4	5	6	7	8
-	-	-	-	-	-	-	

Раздел 4

Схема расположения границ публичного сервитута

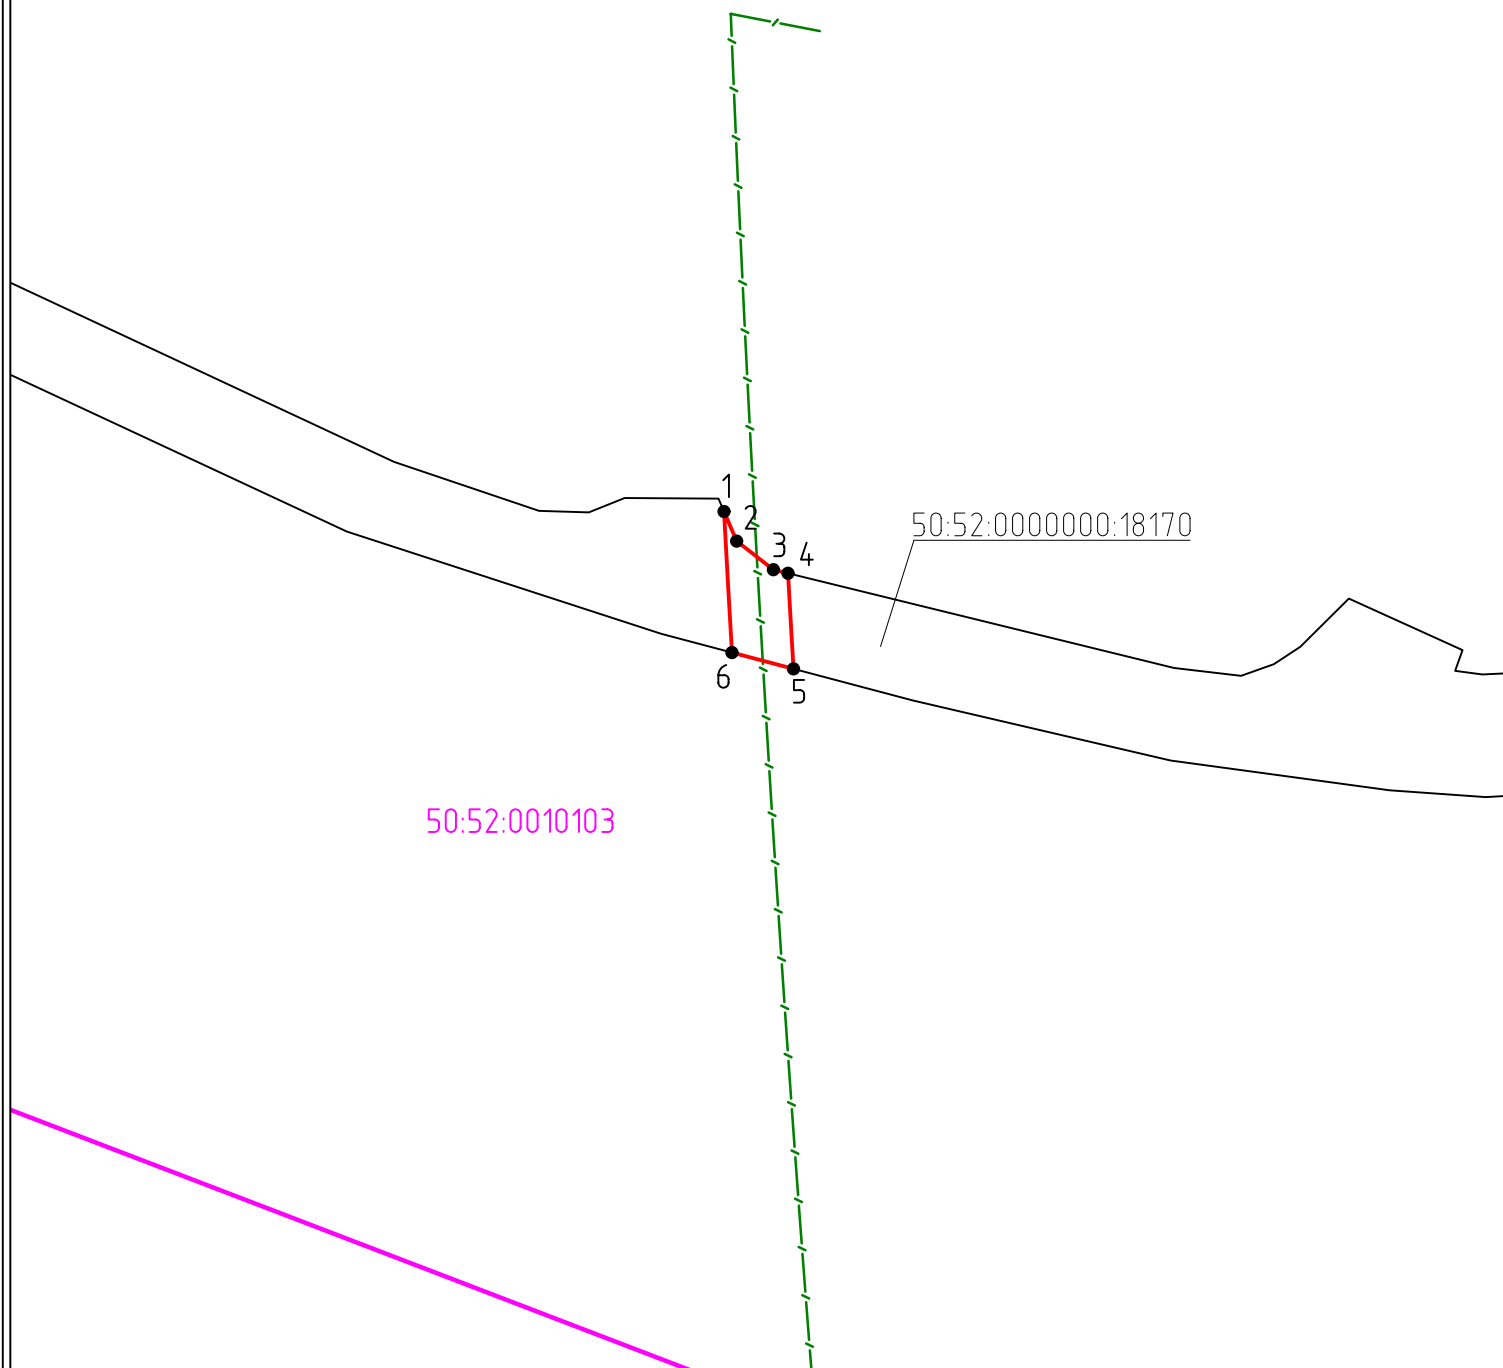

Масштаб: 1:500

Система координат: МСК-50, зона 2

УСЛОВНЫЕ ОБОЗНАЧЕНИЯ:

•1

- характерная точка проектной границы публичного сервитута

— - проектные границы публичного сервитута

— - границы земельных участков, сведения о которых содержатся в ЕГРН

— - границы кадастрового квартала

50:00:0000000 - номер кадастрового квартала

:111 - кадастровый номер земельных участков, сведения о которых содержатся в ЕГРН

— / — / — / — - проектное местоположение инженерного сооружения, в отношении которого устанавливается публичный сервитут