

ГРАФИЧЕСКОЕ ОПИСАНИЕ

местоположения границ населенных пунктов, территориальных зон, особо охраняемых природных территорий, зон с особыми условиями использования территории

Публичный сервитут с целью строительства, реконструкции, эксплуатации, капитального ремонта линейного объекта системы газоснабжения – «Газопровод высокого давления $P \leq 0,6$ МПа» по адресу: Московская область, городской округ Жуковский

(наименование объекта, местоположение границ которого описано (далее - объект))

Раздел 1

Сведения об объекте

№ п/п	Характеристики объекта	Описание характеристик
1	2	3
1	Местоположение объекта	Московская область, г.о Жуковский
2	Площадь объекта +/- величина погрешности определения площади (Р +/- Дельта Р)	11589 +/- 38 м ²
3	Иные характеристики объекта	-

Раздел 2					
Сведения о местоположении границ объекта					
1. Система координат МСК-50, зона 2					
2. Сведения о характерных точках границ объекта					
Обозначение характерных точек границ	Координаты, м		Метод определения координат характерной точки	Средняя квадратическая погрешность положения характерной точки (Mt), м	Описание обозначения точки на местности (при наличии)
	X	Y			
1	2	3	4	5	6
1	448028.30	2229804.97	Метод спутниковых геодезических измерений (определений)	0.1	-
2	448009.78	2229842.93	Метод спутниковых геодезических измерений (определений)	0.1	-
3	447994.16	2229874.95	Метод спутниковых геодезических измерений (определений)	0.1	-
4	447977.07	2229865.22	Метод спутниковых геодезических измерений (определений)	0.1	-
5	447973.93	2229870.33	Метод спутниковых геодезических измерений (определений)	0.1	-
6	447862.26	2229811.25	Метод спутниковых геодезических измерений (определений)	0.1	-
7	447859.40	2229814.23	Метод спутниковых геодезических измерений (определений)	0.1	-
8	447861.42	2229948.54	Метод спутниковых геодезических измерений (определений)	0.1	-
9	447842.65	2230007.41	Метод спутниковых геодезических измерений (определений)	0.1	-
10	447843.94	2230077.11	Метод спутниковых геодезических измерений (определений)	0.1	-
11	447811.47	2230097.57	Метод спутниковых геодезических измерений (определений)	0.1	-


2. Сведения о характерных точках границ объекта					
Обозначение характерных точек границ	Координаты, м		Метод определения координат характерной точки	Средняя квадратическая погрешность положения характерной точки (Mt), м	Описание обозначения точки на местности (при наличии)
	X	Y			
1	2	3	4	5	6
12	447571.08	2230093.90	Метод спутниковых геодезических измерений (определений)	0.1	-
13	447565.27	2229209.90	Метод спутниковых геодезических измерений (определений)	0.1	-
14	447560.27	2229209.85	Метод спутниковых геодезических измерений (определений)	0.1	-
15	447187.47	2229206.28	Метод спутниковых геодезических измерений (определений)	0.1	-
16	447133.43	2229157.33	Метод спутниковых геодезических измерений (определений)	0.1	-
17	447119.10	2229171.62	Метод спутниковых геодезических измерений (определений)	0.1	-
18	447115.90	2229167.76	Метод спутниковых геодезических измерений (определений)	0.1	-
19	447133.26	2229150.43	Метод спутниковых геодезических измерений (определений)	0.1	-
20	447189.42	2229201.30	Метод спутниковых геодезических измерений (определений)	0.1	-
21	447560.24	2229204.85	Метод спутниковых геодезических измерений (определений)	0.1	-
22	447570.24	2229204.95	Метод спутниковых геодезических измерений (определений)	0.1	-
23	447576.05	2230088.97	Метод спутниковых геодезических измерений (определений)	0.1	-
24	447810.06	2230092.55	Метод спутниковых геодезических измерений (определений)	0.1	-

2. Сведения о характерных точках границ объекта					
Обозначение характерных точек границ	Координаты, м		Метод определения координат характерной точки	Средняя квадратическая погрешность положения характерной точки (Mt), м	Описание обозначения точки на местности (при наличии)
	X	Y			
1	2	3	4	5	6
25	447838.89	2230074.38	Метод спутниковых геодезических измерений (определений)	0.1	-
26	447837.64	2230006.68	Метод спутниковых геодезических измерений (определений)	0.1	-
27	447856.41	2229947.80	Метод спутниковых геодезических измерений (определений)	0.1	-
28	447854.37	2229812.26	Метод спутниковых геодезических измерений (определений)	0.1	-
29	447861.25	2229805.06	Метод спутниковых геодезических измерений (определений)	0.1	-
30	447972.13	2229863.72	Метод спутниковых геодезических измерений (определений)	0.1	-
31	447975.34	2229858.49	Метод спутниковых геодезических измерений (определений)	0.1	-
32	447992.01	2229867.97	Метод спутниковых геодезических измерений (определений)	0.1	-
33	448005.32	2229840.67	Метод спутниковых геодезических измерений (определений)	0.1	-
34	448023.91	2229802.58	Метод спутниковых геодезических измерений (определений)	0.1	-
35	448026.09	2229798.09	Метод спутниковых геодезических измерений (определений)	0.1	-
36	448083.27	2229825.90	Метод спутниковых геодезических измерений (определений)	0.1	-
37	448106.28	2229838.32	Метод спутниковых геодезических измерений (определений)	0.1	-

2. Сведения о характерных точках границ объекта					
Обозначение характерных точек границ	Координаты, м		Метод определения координат характерной точки	Средняя квадратическая погрешность положения характерной точки (Mt), м	Описание обозначения точки на местности (при наличии)
	X	Y			
1	2	3	4	5	6
38	448186.07	2229881.36	Метод спутниковых геодезических измерений (определений)	0.1	-
39	448181.04	2229889.39	Метод спутниковых геодезических измерений (определений)	0.1	-
40	448176.59	2229887.08	Метод спутниковых геодезических измерений (определений)	0.1	-
41	448179.00	2229883.23	Метод спутниковых геодезических измерений (определений)	0.1	-
42	448103.91	2229842.72	Метод спутниковых геодезических измерений (определений)	0.1	-
43	448080.99	2229830.36	Метод спутниковых геодезических измерений (определений)	0.1	-
44	448028.40	2229804.77	Метод спутниковых геодезических измерений (определений)	0.1	-
1	448028.30	2229804.97	Метод спутниковых геодезических измерений (определений)	0.1	-
3. Сведения о характерных точках части (частей) границы объекта					
Обозначение характерных точек части границы	Координаты, м		Метод определения координат характерной точки	Средняя квадратическая погрешность положения характерной точки (Mt), м	Описание обозначения точки на местности (при наличии)
	X	Y			
1	2	3	4	5	6
-	-	-	-	-	-

Раздел 3							
Сведения о местоположении измененных (уточненных) границ объекта							
1. Система координат -							
2. Сведения о характерных точках границ объекта							
Обозначение характерных точек границ	Существующие координаты, м		Измененные (уточненные) координаты, м		Метод определения координат характерной точки	Средняя квадратическая погрешность положения характерной точки (Mt), м	Описание обозначения точки на местности (при наличии)
	X	Y	X	Y			
1	2	3	4	5	6	7	8
-	-	-	-	-	-	-	
3. Сведения о характерных точках части (частей) границы объекта							
Обозначение характерных точек части границы	Существующие координаты, м		Измененные (уточненные) координаты, м		Метод определения координат характерной точки	Средняя квадратическая погрешность положения характерной точки (Mt), м	Описание обозначения точки на местности (при наличии)
	X	Y	X	Y			
1	2	3	4	5	6	7	8
-	-	-	-	-	-	-	

Схема расположения границ публичного сервитута

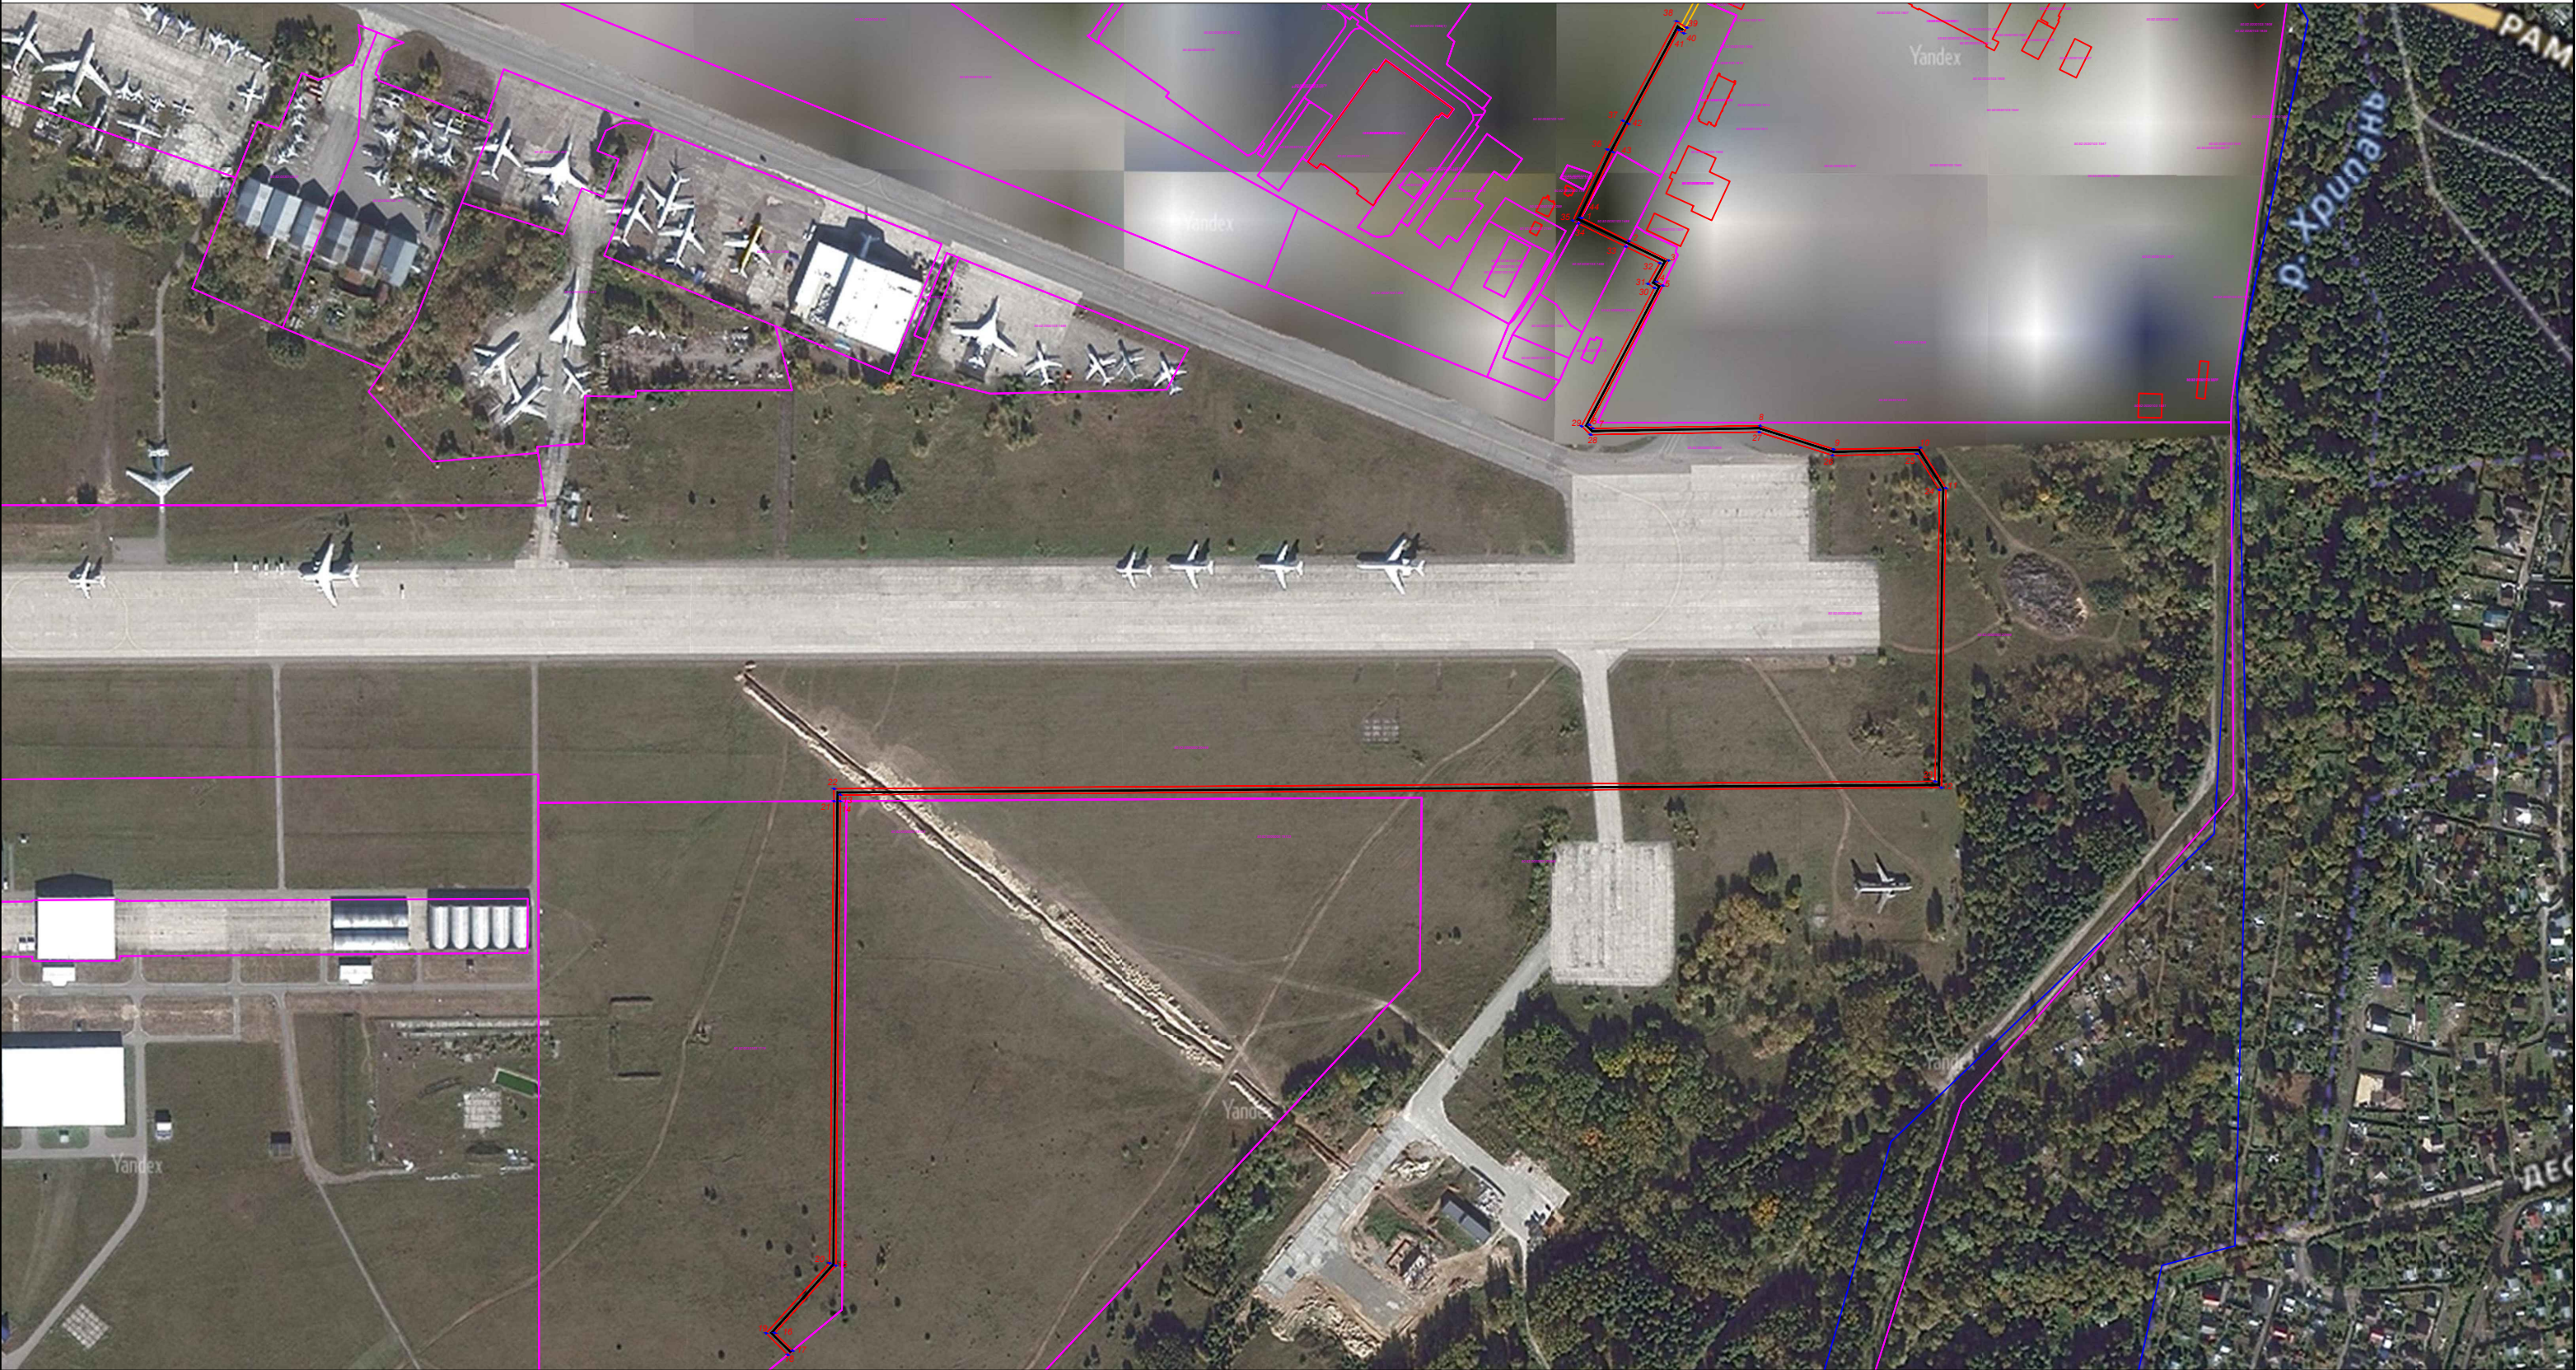

Масштаб 1:5000

Условные обозначения:

- | | | | |
|---|--|--------------------|--|
| — | - Проектируемый газопровод | 50:52:0030103 | - Номер кадастрового квартала |
| — | - Границы публичного сервитута | 50:52:0030103:1119 | - Кадастровый номер земельного участка |
| — | - Границы ЗОУИТ по координатам ГКН | 50:01-7.1732 | - Реестровый номер ЗОУИТ |
| — | - Границы земельных участков по координатам ГКН | | |
| — | - Границы кадастровых кварталов по координатам ГКН | 1 | - Характерная точка границы публичного сервитута |

Подпись
Место для оттиска печати (при наличии) лица, составившего описание местоположения границ объектов

Дата: 26.04.2026