

Филиал публично-правовой компании "Роскадастр" по Московской области

полное наименование органа регистрации прав

Выписка из Единого государственного реестра недвижимости об объекте недвижимости

Сведения о характеристиках объекта недвижимости

На основании запроса от 17.02.2025, поступившего на рассмотрение 17.02.2025, сообщаем, что согласно записям Единого государственного реестра недвижимости:

Раздел 1 Лист 1

Земельный участок			
вид объекта недвижимости			
Лист № 1 раздела 1	Всего листов раздела 1: 3	Всего разделов: 8	Всего листов выписки: 25
17.02.2025г. № КУВИ-001/2025-43500837			
Кадастровый номер:	50:52:0010327:3		
Номер кадастрового квартала:	50:52:0010327		
Дата присвоения кадастрового номера:	30.10.2012		
Ранее присвоенный государственный учетный номер:	данные отсутствуют		
Местоположение:	Московская область, город Жуковский, земельный участок, ограниченный ул.Туполева, ул.Гарнаева, ул.Амет - хан Султана		
Площадь:	228545 +/- 335		
Кадастровая стоимость, руб.:	86017481.65		
Кадастровые номера расположенных в пределах земельного участка объектов недвижимости:	50:52:0010327:317		
Кадастровые номера объектов недвижимости, из которых образован объект недвижимости:	данные отсутствуют		
Кадастровые номера образованных объектов недвижимости:	данные отсутствуют		
Категория земель:	Земли населенных пунктов		
Виды разрешенного использования:	под городской лес		
Сведения о кадастровом инженере:	Маслик Евгения Витальевна, дата завершения кадастровых работ: 18.10.2012		
Сведения о лесах, водных объектах и об иных природных объектах, расположенных в пределах земельного участка:	данные отсутствуют		
Сведения о том, что земельный участок полностью расположен в границах зоны с особыми условиями использования территории, территории объекта культурного наследия, публичного сервитута:	данные отсутствуют		
Сведения о том, что земельный участок расположен в границах особой экономической зоны, территории опережающего развития, зоны территориального развития в Российской Федерации, игровой зоны:	данные отсутствуют		



ДОКУМЕНТ ПОДПИСАН
ЭЛЕКТРОННОЙ ПОДПИСЬЮ

Сертификат: 009F0BDC181A023B64597F1E2579BEFB50

Владелец: ФЕДЕРАЛЬНАЯ СЛУЖБА ГОСУДАРСТВЕННОЙ
РЕГИСТРАЦИИ, КАДАСТРА И КАРТОГРАФИИ
Действителен: с 02.08.2024 по 26.10.2025

полное наименование должности

инициалы, фамилия

Земельный участок			
вид объекта недвижимости			
Лист № 2 раздела 1	Всего листов раздела 1: 3	Всего разделов: 8	Всего листов выписки: 25
17.02.2025г. № КУВИ-001/2025-43500837			
Кадастровый номер:		50:52:0010327:3	
Сведения о том, что земельный участок расположен в границах особо охраняемой природной территории, Байкальской природной территории и ее экологических зон, лесопарковом зеленом поясе, охотничьего угодья, лесничества:		данные отсутствуют	
Сведения о расположении земельного участка и (или) расположенного на нем объекта недвижимости в границах территории, в отношении которой принято решение о резервировании земель для государственных или муниципальных нужд:		данные отсутствуют	
Сведения о результатах проведения государственного земельного надзора:		данные отсутствуют	
Сведения о расположении земельного участка в границах территории, в отношении которой утвержден проект межевания территории:		данные отсутствуют	
Условный номер земельного участка:		данные отсутствуют	
Сведения о принятии акта и (или) заключении договора, предусматривающих предоставление в соответствии с земельным законодательством исполнительным органом государственным органом власти или органом местного самоуправления, находящегося в государственной или муниципальной собственности земельного участка для строительства наемного дома социального использования или наемного дома коммерческого использования:		данные отсутствуют	
Сведения о том, что земельный участок или земельные участки образованы на основании решения об изъятии земельного участка и (или) расположенного на нем объекта недвижимости для государственных или муниципальных нужд:		данные отсутствуют	
Сведения о том, что земельный участок образован из земель или земельного участка, государственная собственность на которые не разграничена:		данные отсутствуют	
Сведения о наличии земельного спора о местоположении границ земельных участков:		данные отсутствуют	
Статус записи об объекте недвижимости:		Сведения об объекте недвижимости имеют статус "актуальные"	
Особые отметки:		Для данного земельного участка обеспечен доступ посредством земельного участка (земельных участков) с кадастровым номером (кадастровыми номерами): Земли общего пользования. Сведения об	



ДОКУМЕНТ ПОДПИСАН
ЭЛЕКТРОННОЙ ПОДПИСЬЮ

Сертификат: 009F0BDC181A023B64597F1E2579BEFB50

Владелец: ФЕДЕРАЛЬНАЯ СЛУЖБА ГОСУДАРСТВЕННОЙ
РЕГИСТРАЦИИ, КАДАСТРА И КАРТОГРАФИИ
Действителен: с 02.08.2024 по 26.10.2025

полное наименование должности

инициалы, фамилия

Земельный участок			
вид объекта недвижимости			
Лист № 3 раздела 1	Всего листов раздела 1: 3	Всего разделов: 8	Всего листов выписки: 25
17.02.2025г. № КУВИ-001/2025-43500837			
Кадастровый номер:		50:52:0010327:3	
		ограничения права на объект недвижимости, обременениях данного объекта, не зарегистрированных в реестре прав, ограничений прав и обременений недвижимого имущества: вид ограничения (обременения): ограничения прав на земельный участок, предусмотренные статьей 56 Земельного кодекса Российской Федерации; срок действия: с 22.07.2015; реквизиты документа-основания: договор на проведение работ по межеванию земельных участков от 24.02.2014 № б/н выдан: ООО "СтройТрест". вид ограничения (обременения): ограничения прав на земельный участок, предусмотренные статьей 56 Земельного кодекса Российской Федерации; срок действия: с 27.04.2015; реквизиты документа-основания: распоряжение "Об утверждении границы охранной зоны газораспределительной сети, расположенной в Раменском муниципальном районе" от 19.09.2011 № 199-РМ выдан: Министерство экологии и природопользования Московской области. вид ограничения (обременения): ограничения прав на земельный участок, предусмотренные статьей 56 Земельного кодекса Российской Федерации; срок действия: с 17.02.2023; реквизиты документа-основания: об утверждении границ охранных зон газораспределительных сетей, расположенных в Московской области от 25.08.2022 № 955-РМ выдан: Министерство экологии и природопользования Московской области. вид ограничения (обременения): ограничения прав на земельный участок, предусмотренные статьей 56 Земельного кодекса Российской Федерации; срок действия: с 14.04.2023; реквизиты документа-основания: об утверждении Правил охраны линий и сооружений связи Российской Федерации от 09.06.1995 № 578 выдан: Правительство РФ. вид ограничения (обременения): ограничения прав на земельный участок, предусмотренные статьей 56 Земельного кодекса Российской Федерации; срок действия: с 31.07.2023; реквизиты документа-основания: об утверждении границы охранной зоны газораспределительной сети, расположенной в городском округе Жуковский от 29.03.2023 № 431-РМ выдан: Министерство экологии и природопользования Московской области.	
Получатель выписки:		Жиленкова Евгения Сергеевна	

полное наименование должности	 ДОКУМЕНТ ПОДПИСАН ЭЛЕКТРОННОЙ ПОДПИСЬЮ Сертификат: 009F0BDC181A023B64597F1E2579BEFB50 Владелец: ФЕДЕРАЛЬНАЯ СЛУЖБА ГОСУДАРСТВЕННОЙ РЕГИСТРАЦИИ, КАДАСТРА И КАРТОГРАФИИ Действителен: с 02.08.2024 по 26.10.2025	инициалы, фамилия

Выписка из Единого государственного реестра недвижимости об объекте недвижимости
Сведения о зарегистрированных правах

Земельный участок			
вид объекта недвижимости			
Лист № 1 раздела 2		Всего листов раздела 2: 2	Всего разделов: 8
Всего листов выписки: 25			
17.02.2025г. № КУВИ-001/2025-43500837			
Кадастровый номер:		50:52:0010327:3	
1	Правообладатель (правообладатели):	1.1	Муниципальное образование - городской округ Жуковский Московской области
	Сведения о возможности предоставления третьим лицам персональных данных физического лица:	1.1.1	данные отсутствуют
2	Вид, номер, дата и время государственной регистрации права:	2.1	Собственность 50:52:0010327:3-50/023/2017-2 13.03.2017 13:43:01
3	Сведения об осуществлении государственной регистрации сделки, права без необходимого в силу закона согласия третьего лица, органа:	3.1	данные отсутствуют
4	Ограничение прав и обременение объекта недвижимости:	не зарегистрировано	
1	Правообладатель (правообладатели):	1.2	Муниципальное бюджетное учреждение городского округа Жуковский "Центр дорожного хозяйства, благоустройства и озеленения", ИНН: 5040127556
	Сведения о возможности предоставления третьим лицам персональных данных физического лица:	1.2.1	данные отсутствуют
2	Вид, номер, дата и время государственной регистрации права:	2.2	Постоянное (бессрочное) пользование 50:52:0010327:3-50/023/2017-1 13.02.2017 16:38:26
3	Сведения об осуществлении государственной регистрации сделки, права без необходимого в силу закона согласия третьего лица, органа:	3.2	данные отсутствуют
4	Ограничение прав и обременение объекта недвижимости:	не зарегистрировано	
5	Договоры участия в долевом строительстве:	не зарегистрировано	
6	Заявленные в судебном порядке права требования:	данные отсутствуют	
7	Сведения о возможности предоставления третьим лицам персональных данных физического лица	данные отсутствуют	
8	Сведения о возражении в отношении зарегистрированного права:	данные отсутствуют	
9	Сведения о наличии решения об изъятии объекта недвижимости для государственных и муниципальных нужд:	данные отсутствуют	

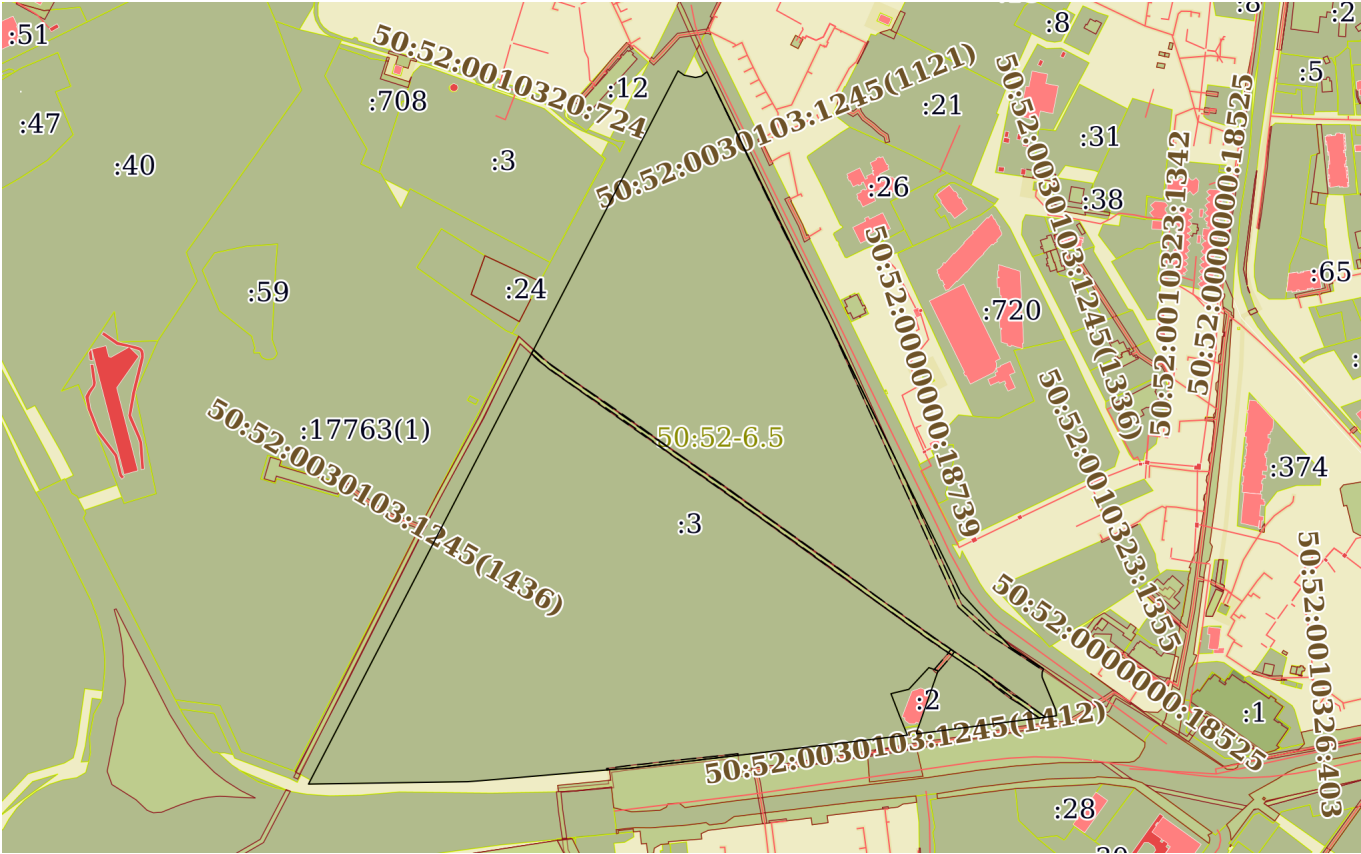
полное наименование должности	 ДОКУМЕНТ ПОДПИСАН ЭЛЕКТРОННОЙ ПОДПИСЬЮ Сертификат: 009F0BDC181A023B64597F1E2579BEFB50 Владелец: ФЕДЕРАЛЬНАЯ СЛУЖБА ГОСУДАРСТВЕННОЙ РЕГИСТРАЦИИ, КАДАСТРА И КАРТОГРАФИИ Действителен: с 02.08.2024 по 26.10.2025	инициалы, фамилия

Земельный участок			
вид объекта недвижимости			
Лист № 2 раздела 2	Всего листов раздела 2: 2	Всего разделов: 8	Всего листов выписки: 25
17.02.2025г. № КУВИ-001/2025-43500837			
Кадастровый номер:		50:52:0010327:3	
10	Сведения о невозможности государственной регистрации без личного участия правообладателя или его законного представителя:	данные отсутствуют	
11	Правопритязания и сведения о наличии поступивших, но не рассмотренных заявлений о проведении государственной регистрации права (перехода, прекращения права), ограничения права или обременения объекта недвижимости, сделки в отношении объекта недвижимости:	отсутствуют	
11	Сведения о невозможности государственной регистрации перехода, прекращения, ограничения права на земельный участок из земель сельскохозяйственного назначения:	данные отсутствуют	

полное наименование должности	 ДОКУМЕНТ ПОДПИСАН ЭЛЕКТРОННОЙ ПОДПИСЬЮ Сертификат: 009F0BDC181A023B64597F1E2579BEFB50 Владелец: ФЕДЕРАЛЬНАЯ СЛУЖБА ГОСУДАРСТВЕННОЙ РЕГИСТРАЦИИ, КАДАСТРА И КАРТОГРАФИИ Действителен: с 02.08.2024 по 26.10.2025	инициалы, фамилия

Выписка из Единого государственного реестра недвижимости об объекте недвижимости
Описание местоположения земельного участка

Земельный участок			
вид объекта недвижимости			
Лист № 1 раздела 3	Всего листов раздела 3: 1	Всего разделов: 8	Всего листов выписки: 25
17.02.2025г. № КУВИ-001/2025-43500837			
Кадастровый номер:		50:52:0010327:3	

План (чертеж, схема) земельного участка			
			
Масштаб 1:7000	Условные обозначения:		

		ДОКУМЕНТ ПОДПИСАН ЭЛЕКТРОННОЙ ПОДПИСЬЮ	
полное наименование должности		Сертификат: 009F0BDC181A023B64597F1E2579BEFB50 Владелец: ФЕДЕРАЛЬНАЯ СЛУЖБА ГОСУДАРСТВЕННОЙ РЕГИСТРАЦИИ, КАДАСТРА И КАРТОГРАФИИ Действителен: с 02.08.2024 по 26.10.2025	инициалы, фамилия

Выписка из Единого государственного реестра недвижимости об объекте недвижимости
Описание местоположения земельного участка

Земельный участок			
вид объекта недвижимости			
Лист № 1 раздела 3.1		Всего листов раздела 3.1: 2	Всего разделов: 8
Всего листов выписки: 25			
17.02.2025г. № КУВИ-001/2025-43500837			
Кадастровый номер:		50:52:0010327:3	

Описание местоположения границ земельного участка							
№ п/п	Номер точки		Дирекционный угол	Горизонтальное проложение, м	Описание закрепления на местности	Кадастровые номера смежных участков	Сведения об адресах правообладателей смежных земельных участков
	начальн ая	конечн ая					
1	2	3	4	5	6	7	8
1	1.1.1	1.1.2	125°13.3´	7.16	данные отсутствуют	50:52:0000000:18657(1)	адрес отсутствует
2	1.1.2	1.1.3	100°58.0´	10.83	данные отсутствуют	данные отсутствуют	данные отсутствуют
3	1.1.3	1.1.4	76°46.6´	5.64	данные отсутствуют	данные отсутствуют	данные отсутствуют
4	1.1.4	1.1.5	51°9.9´	6.65	данные отсутствуют	данные отсутствуют	данные отсутствуют
5	1.1.5	1.1.6	154°3.1´	133.85	данные отсутствуют	50:52:0000000:19011	адрес отсутствует
6	1.1.6	1.1.7	154°2.5´	252.88	данные отсутствуют	50:52:0000000:19011	адрес отсутствует
7	1.1.7	1.1.8	154°2.8´	157.39	данные отсутствуют	50:52:0000000:19011	адрес отсутствует
8	1.1.8	1.1.9	137°27.1´	69.42	данные отсутствуют	данные отсутствуют	данные отсутствуют
9	1.1.9	1.1.10	123°19.0´	36.67	данные отсутствуют	50:00:0000000:222315(1)	данные отсутствуют
10	1.1.10	1.1.11	201°10.0´	3.18	данные отсутствуют	50:00:0000000:222315(1)	данные отсутствуют
11	1.1.11	1.1.12	184°40.4´	3.19	данные отсутствуют	50:00:0000000:222315(1)	данные отсутствуют
12	1.1.12	1.1.13	172°41.2´	1.89	данные отсутствуют	50:00:0000000:222315(1)	данные отсутствуют
13	1.1.13	1.1.14	157°28.0´	32.83	данные отсутствуют	50:00:0000000:222315(1)	данные отсутствуют
14	1.1.14	1.1.15	172°1.6´	5.7	данные отсутствуют	50:00:0000000:222315(1)	данные отсутствуют
15	1.1.15	1.1.16	262°37.1´	132.23	данные отсутствуют	50:00:0000000:222315(1)	данные отсутствуют
16	1.1.16	1.1.17	4°9.3´	2.35	данные отсутствуют	50:52:0010327:318	данные отсутствуют
17	1.1.16	1.1.16			данные отсутствуют	50:52:0010327:5	данные отсутствуют
18	1.1.17	1.1.18	19°13.6´	60.22	данные отсутствуют	данные отсутствуют	данные отсутствуют
19	1.1.18	1.1.19	288°54.8´	9.1	данные отсутствуют	50:52:0010327:2	адрес отсутствует
20	1.1.19	1.1.20	222°46.7´	27.74	данные отсутствуют	50:52:0010327:2	адрес отсутствует
21	1.1.20	1.1.21	256°17.2´	17.21	данные отсутствуют	50:52:0010327:2	адрес отсутствует
22	1.1.21	1.1.22	158°53.8´	23.3	данные отсутствуют	50:52:0010327:2	адрес отсутствует

полное наименование должности	 ДОКУМЕНТ ПОДПИСАН ЭЛЕКТРОННОЙ ПОДПИСЬЮ Сертификат: 009F0BDC181A023B64597F1E2579BEFB50 Владелец: ФЕДЕРАЛЬНАЯ СЛУЖБА ГОСУДАРСТВЕННОЙ РЕГИСТРАЦИИ, КАДАСТРА И КАРТОГРАФИИ Действителен: с 02.08.2024 по 26.10.2025	инициалы, фамилия

Земельный участок							
вид объекта недвижимости							
Лист № 2 раздела 3.1			Всего листов раздела 3.1: 2			Всего разделов: 8	Всего листов выписки: 25
17.02.2025г. № КУВИ-001/2025-43500837							
Кадастровый номер:				50:52:0010327:3			
1	2	3	4	5	6	7	8
23	1.1.22	1.1.23	157°52.3`	18.56	данные отсутствуют	данные отсутствуют	данные отсутствуют
24	1.1.23	1.1.24	263°11.6`	261.34	данные отсутствуют	50:00:0000000:222315(1)	данные отсутствуют
25	1.1.23	1.1.23			данные отсутствуют	50:52:0010327:5, 50:52:0010327:318	данные отсутствуют
26	1.1.24	1.1.25	266°1.7`	14.73	данные отсутствуют	50:00:0000000:222315(1)	данные отсутствуют
27	1.1.25	1.1.26	265°6.6`	126.59	данные отсутствуют	данные отсутствуют	данные отсутствуют
28	1.1.26	1.1.27	265°55.1`	12.5	данные отсутствуют	данные отсутствуют	данные отсутствуют
29	1.1.27	1.1.28	269°8.1`	149.12	данные отсутствуют	данные отсутствуют	данные отсутствуют
30	1.1.28	1.1.29	27°23.0`	128.5	данные отсутствуют	данные отсутствуют	данные отсутствуют
31	1.1.29	1.1.30	27°23.6`	174.42	данные отсутствуют	50:52:0000000:18657(1)	адрес отсутствует
32	1.1.30	1.1.31	27°22.3`	200.1	данные отсутствуют	50:52:0000000:18657(1)	адрес отсутствует
33	1.1.31	1.1.32	27°23.3`	194.88	данные отсутствуют	50:52:0000000:18657(1)	адрес отсутствует
34	1.1.32	1.1.1	27°23.6`	55.94	данные отсутствуют	50:52:0000000:18657(1)	адрес отсутствует



ДОКУМЕНТ ПОДПИСАН
ЭЛЕКТРОННОЙ ПОДПИСЬЮ

Сертификат: 009F0BDC181A023B64597F1E2579BEFB50

Владелец: ФЕДЕРАЛЬНАЯ СЛУЖБА ГОСУДАРСТВЕННОЙ
РЕГИСТРАЦИИ, КАДАСТРА И КАРТОГРАФИИ
Действителен: с 02.08.2024 по 26.10.2025

полное наименование должности

инициалы, фамилия

Выписка из Единого государственного реестра недвижимости об объекте недвижимости
Описание местоположения земельного участка

Земельный участок			
вид объекта недвижимости			
Лист № 1 раздела 3.2	Всего листов раздела 3.2: 2	Всего разделов: 8	Всего листов выписки: 25
17.02.2025г. № КУВИ-001/2025-43500837			
Кадастровый номер:		50:52:0010327:3	

Сведения о характерных точках границы земельного участка				
Система координат МСК-50, зона 2				
Номер точки	Координаты, м		Описание закрепления на местности	Средняя квадратичная погрешность определения координат характерных точек границ земельного участка, м
	X	Y		
1	2	3	4	5
1	449802.32	2228037.25	Закрепление отсутствует	0.1
2	449798.19	2228043.1	Закрепление отсутствует	0.1
3	449796.13	2228053.73	Закрепление отсутствует	0.1
4	449797.42	2228059.22	Закрепление отсутствует	0.1
5	449801.59	2228064.4	Закрепление отсутствует	0.1
6	449681.23	2228122.97	Закрепление отсутствует	0.1
7	449453.86	2228233.66	Закрепление отсутствует	0.1
8	449312.34	2228302.54	Закрепление отсутствует	0.1
9	449261.2	2228349.48	Закрепление отсутствует	0.1
10	449241.06	2228380.12	Закрепление отсутствует	0.1
11	449238.09	2228378.97	Закрепление отсутствует	0.1
12	449234.91	2228378.71	Закрепление отсутствует	0.1
13	449233.04	2228378.95	Закрепление отсутствует	0.1
14	449202.72	2228391.53	Закрепление отсутствует	0.1
15	449197.08	2228392.32	Закрепление отсутствует	0.1
16	449180.09	2228261.19	Закрепление отсутствует	0.1
17	449182.43	2228261.36	Закрепление отсутствует	-
18	449239.29	2228281.19	Закрепление отсутствует	-
19	449242.24	2228272.58	Закрепление отсутствует	-
20	449221.88	2228253.74	Закрепление отсутствует	-
21	449217.8	2228237.02	Закрепление отсутствует	-
22	449196.06	2228245.41	Закрепление отсутствует	-

полное наименование должности	 ДОКУМЕНТ ПОДПИСАН ЭЛЕКТРОННОЙ ПОДПИСЬЮ Сертификат: 009F0BDC181A023B64597F1E2579BEFB50 Владелец: ФЕДЕРАЛЬНАЯ СЛУЖБА ГОСУДАРСТВЕННОЙ РЕГИСТРАЦИИ, КАДАСТРА И КАРТОГРАФИИ Действителен: с 02.08.2024 по 26.10.2025	инициалы, фамилия

Земельный участок				
вид объекта недвижимости				
Лист № 2 раздела 3.2		Всего листов раздела 3.2: 2		Всего разделов: 8
Всего листов выписки: 25				
17.02.2025г. № КУВИ-001/2025-43500837				
Кадастровый номер:			50:52:0010327:3	
1	2	3	4	5
23	449178.87	2228252.4	Закрепление отсутствует	0.1
24	449147.9	2227992.9	Закрепление отсутствует	-
25	449146.88	2227978.21	Закрепление отсутствует	-
26	449136.09	2227852.08	Закрепление отсутствует	-
27	449135.2	2227839.61	Закрепление отсутствует	-
28	449132.95	2227690.51	Закрепление отсутствует	-
29	449247.05	2227749.61	Закрепление отсутствует	0.1
30	449401.91	2227829.86	Закрепление отсутствует	0.1
31	449579.61	2227921.86	Закрепление отсутствует	0.1
32	449752.65	2228011.51	Закрепление отсутствует	0.1
1	449802.32	2228037.25	Закрепление отсутствует	0.1



ДОКУМЕНТ ПОДПИСАН
ЭЛЕКТРОННОЙ ПОДПИСЬЮ

Сертификат: 009F0BDC181A023B64597F1E2579BEFB50

Владелец: ФЕДЕРАЛЬНАЯ СЛУЖБА ГОСУДАРСТВЕННОЙ
РЕГИСТРАЦИИ, КАДАСТРА И КАРТОГРАФИИ
Действителен: с 02.08.2024 по 26.10.2025

полное наименование должности

инициалы, фамилия

Выписка из Единого государственного реестра недвижимости об объекте недвижимости
Сведения о частях земельного участка

Земельный участок			
вид объекта недвижимости			
Лист № 1 раздела 4	Всего листов раздела 4: 4	Всего разделов: 8	Всего листов выписки: 25
17.02.2025г. № КУВИ-001/2025-43500837			
Кадастровый номер:		50:52:0010327:3	
План (чертеж, схема) части земельного участка		Учетный номер части: 50:52:0010327:3/1	
Масштаб 1:4000		Условные обозначения:	

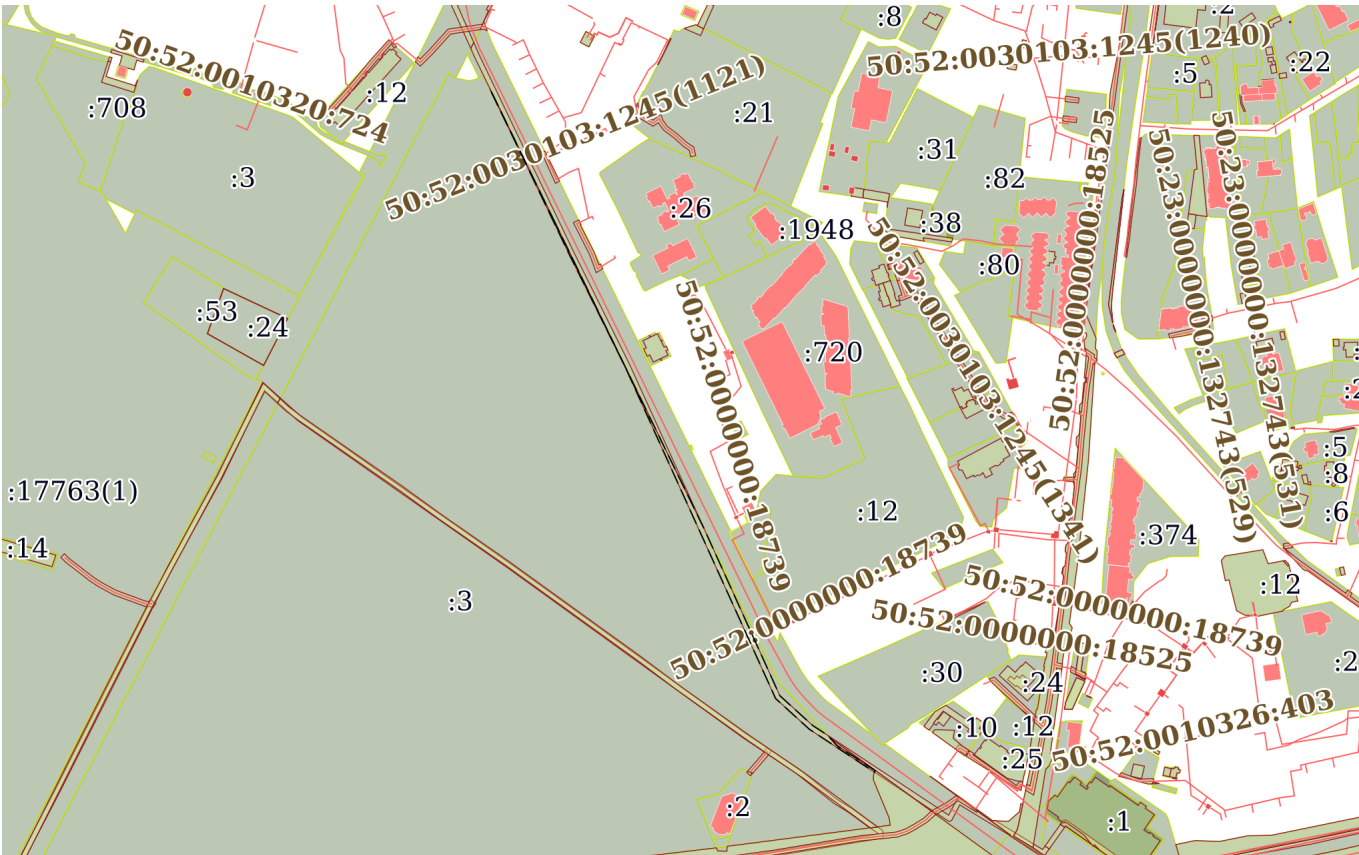
полное наименование должности		инициалы, фамилия
	ДОКУМЕНТ ПОДПИСАН ЭЛЕКТРОННОЙ ПОДПИСЬЮ	
	Сертификат: 009F0BDC181A023B64597F1E2579BEFB50 Владелец: ФЕДЕРАЛЬНАЯ СЛУЖБА ГОСУДАРСТВЕННОЙ РЕГИСТРАЦИИ, КАДАСТРА И КАРТОГРАФИИ Действителен: с 02.08.2024 по 26.10.2025	

Земельный участок			
вид объекта недвижимости			
Лист № 2 раздела 4	Всего листов раздела 4: 4	Всего разделов: 8	Всего листов выписки: 25
17.02.2025г. № КУВИ-001/2025-43500837			
Кадастровый номер:		50:52:0010327:3	

План (чертеж, схема) части земельного участка	Учетный номер части: 50:52:0010327:3/2
---	--

Масштаб 1:300	Условные обозначения:	
---------------	-----------------------	--

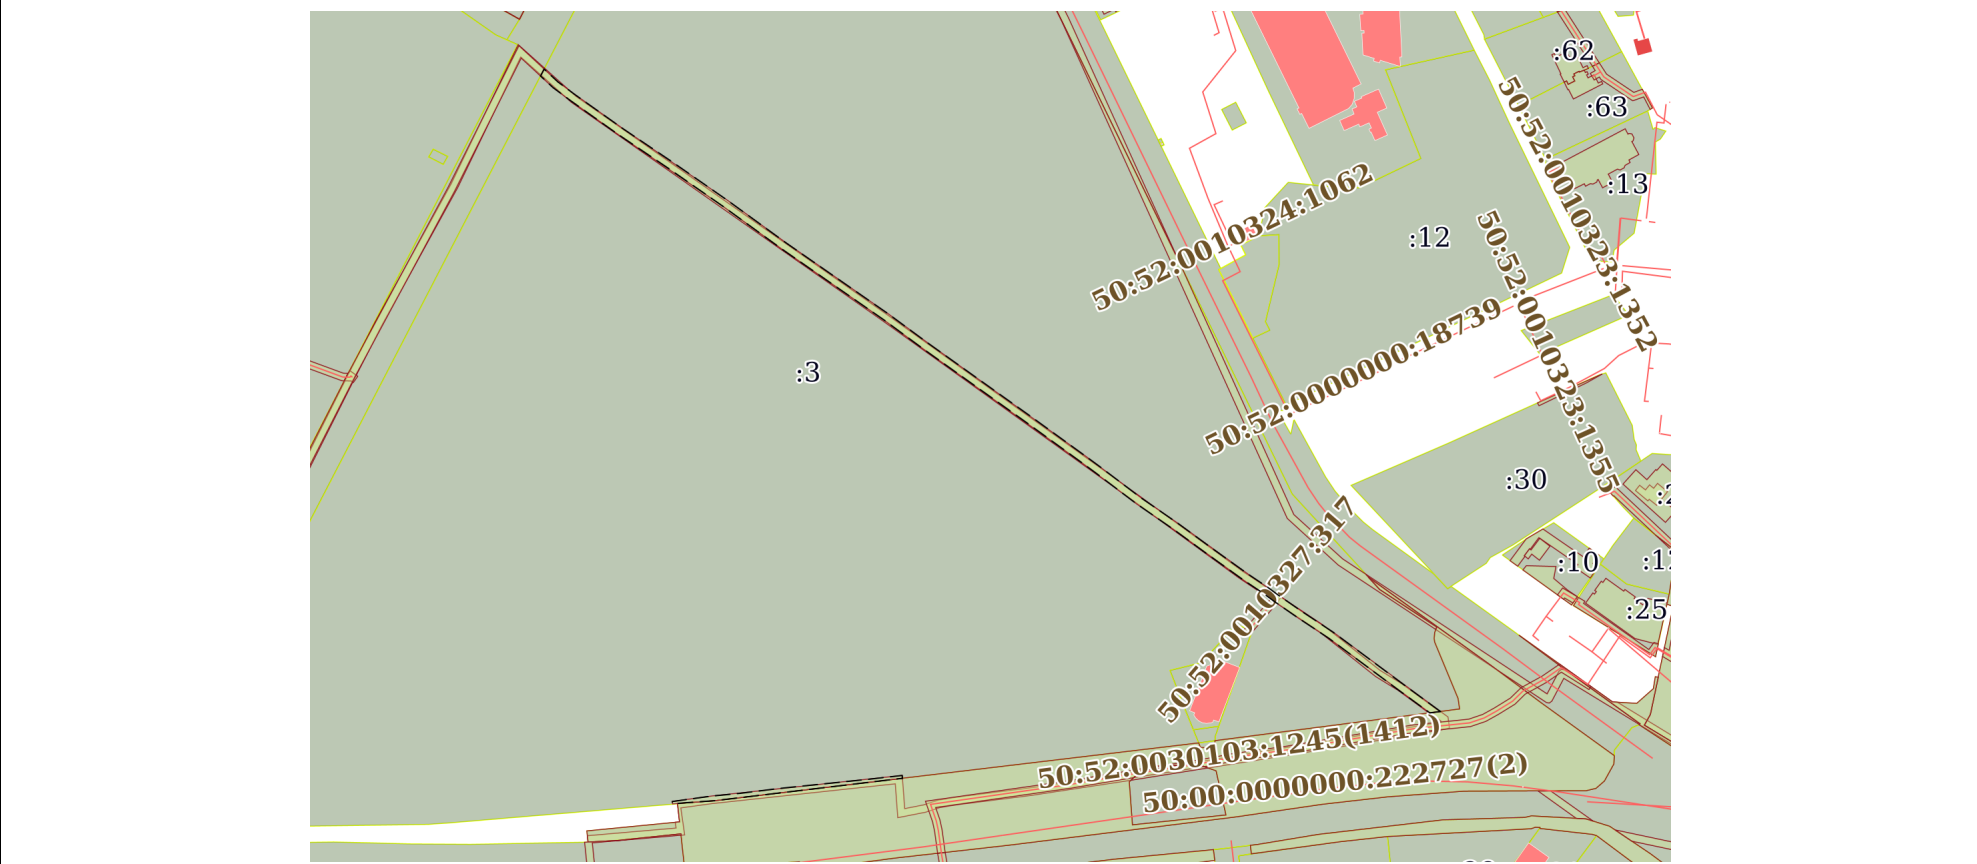
полное наименование должности	 ДОКУМЕНТ ПОДПИСАН ЭЛЕКТРОННОЙ ПОДПИСЬЮ Сертификат: 009F0BDC181A023B64597F1E2579BEFB50 Владелец: ФЕДЕРАЛЬНАЯ СЛУЖБА ГОСУДАРСТВЕННОЙ РЕГИСТРАЦИИ, КАДАСТРА И КАРТОГРАФИИ Действителен: с 02.08.2024 по 26.10.2025	инициалы, фамилия

Земельный участок			
вид объекта недвижимости			
Лист № 3 раздела 4	Всего листов раздела 4: 4	Всего разделов: 8	Всего листов выписки: 25
17.02.2025г. № КУВИ-001/2025-43500837			
Кадастровый номер:		50:52:0010327:3	
План (чертеж, схема) части земельного участка		Учетный номер части: 50:52:0010327:3/3	
			
Масштаб 1:6000		Условные обозначения:	

полное наименование должности		ДОКУМЕНТ ПОДПИСАН ЭЛЕКТРОННОЙ ПОДПИСЬЮ	инициалы, фамилия
	Сертификат: 009F0BDC181A023B64597F1E2579BEFB50		
	Владелец: ФЕДЕРАЛЬНАЯ СЛУЖБА ГОСУДАРСТВЕННОЙ РЕГИСТРАЦИИ, КАДАСТРА И КАРТОГРАФИИ Действителен: с 02.08.2024 по 26.10.2025		

Земельный участок			
вид объекта недвижимости			
Лист № 4 раздела 4	Всего листов раздела 4: 4	Всего разделов: 8	Всего листов выписки: 25
17.02.2025г. № КУВИ-001/2025-43500837			
Кадастровый номер:		50:52:0010327:3	

План (чертеж, схема) части земельного участка	Учетный номер части: 50:52:0010327:3/4
---	--



Масштаб 1:4000	Условные обозначения:	
----------------	-----------------------	--

полное наименование должности	 ДОКУМЕНТ ПОДПИСАН ЭЛЕКТРОННОЙ ПОДПИСЬЮ Сертификат: 009F0BDC181A023B64597F1E2579BEFB50 Владелец: ФЕДЕРАЛЬНАЯ СЛУЖБА ГОСУДАРСТВЕННОЙ РЕГИСТРАЦИИ, КАДАСТРА И КАРТОГРАФИИ Действителен: с 02.08.2024 по 26.10.2025	инициалы, фамилия

Выписка из Единого государственного реестра недвижимости об объекте недвижимости
Сведения о частях земельного участка

Земельный участок			
вид объекта недвижимости			
Лист № 1 раздела 4.1	Всего листов раздела 4.1: 5	Всего разделов: 8	Всего листов выписки: 25
17.02.2025г. № КУВИ-001/2025-43500837			
Кадастровый номер:		50:52:0010327:3	
Учетный номер части	Площадь, м2	Содержание ограничения в использовании или ограничения права на объект недвижимости или обременения объекта недвижимости	
1	2	3	
50:52:0010327:3/1	2357	вид ограничения (обременения): ограничения прав на земельный участок, предусмотренные статьей 56 Земельного кодекса Российской Федерации; Срок действия: не установлен; реквизиты документа-основания: распоряжение "Об утверждении границы охранной зоны газораспределительной сети, расположенной в Раменском муниципальном районе" от 19.09.2011 № 199-РМ выдан: Министерство экологии и природопользования Московской области; Содержание ограничения (обременения): На земельные участки, входящие в охранные зоны газораспределительных сетей, в целях предупреждения их повреждения или нарушения условий их нормальной эксплуатации налагаются ограничения (обременения): а) строить объекты жилищно - гражданского и производственного назначения; б) сносить и реконструировать мосты, коллекторы, автомобильные и железные дороги с расположенными на них газораспределительными сетями без предварительного выноса этих газопроводов по согласованию с эксплуатационными организациями; в) разрушать берегоукрепительные сооружения, водопропускные устройства, земляные и иные сооружения, предохраняющие газораспределительные сети от разрушений; г) перемещать, повреждать, засыпать и уничтожать опознавательные знаки, контрольно - измерительные пункты и другие устройства газораспределительных сетей; д) устраивать свалки и склады, разливать растворы кислот, солей, щелочей и других химически активных веществ; е) огораживать и перегораживать охранные зоны, препятствовать доступу персонала эксплуатационных организаций к газораспределительным сетям, проведению обслуживания и устранению повреждений газораспределительных сетей; ж) разводить огонь и размещать источники огня; з) рыть погреба, копать и обрабатывать почву сельскохозяйственными и мелиоративными орудиями и механизмами на глубину более 0,3 метра; и) открывать калитки и двери газорегуляторных пунктов, станций катодной и дренажной защиты, люки подземных колодцев, включать или отключать электроснабжение средств связи, освещения и систем телемеханики; к) набрасывать, приставлять и привязывать к опорам и надземным газопроводам, ограждениям и зданиям газораспределительных сетей посторонние предметы, лестницы, влезать на них.; Реестровый номер границы: 50.00.2.6	
50:52:0010327:3/2	96	вид ограничения (обременения): ограничения прав на земельный участок, предусмотренные статьей 56 Земельного кодекса Российской Федерации; Срок действия: не установлен; реквизиты документа-основания: об утверждении границ охранных зон газораспределительных сетей, расположенных в Московской области от 25.08.2022 № 955-РМ выдан: Министерство экологии и природопользования Московской области; Содержание ограничения (обременения): а) строить объекты жилищно-гражданского и	

		ДОКУМЕНТ ПОДПИСАН ЭЛЕКТРОННОЙ ПОДПИСЬЮ	
Сертификат: 009F0BDC181A023B64597F1E2579BEFB50			
Владелец: ФЕДЕРАЛЬНАЯ СЛУЖБА ГОСУДАРСТВЕННОЙ РЕГИСТРАЦИИ, КАДАСТРА И КАРТОГРАФИИ			
Действителен: с 02.08.2024 по 26.10.2025			
полное наименование должности			инициалы, фамилия

Земельный участок			
вид объекта недвижимости			
Лист № 2 раздела 4.1	Всего листов раздела 4.1: 5	Всего разделов: 8	Всего листов выписки: 25
17.02.2025г. № КУВИ-001/2025-43500837			
Кадастровый номер:		50:52:0010327:3	

		производственного назначения; б) сносить и реконструировать мосты, коллекторы, автомобильные и железные дороги с расположенными на них газораспределительными сетями без предварительного выноса этих газопроводов по согласованию с эксплуатационными организациями; в) разрушать берегоукрепительные сооружения, водопропускные устройства, земляные и иные сооружения, предохраняющие газораспределительные сети от разрушений; г) перемещать, повреждать, засыпать и уничтожать опознавательные знаки, контрольно-измерительные пункты и другие устройства газораспределительных сетей; д) устраивать свалки и склады, разливать растворы кислот, солей, щелочей и других химически активных веществ; е) огораживать и перегораживать охранные зоны, препятствовать доступу персонала эксплуатационных организаций к газораспределительным сетям, проведению обслуживания и устранению повреждений газораспределительных сетей; ж) разводить огонь и размещать источники огня; з) рыть погреба, копать и обрабатывать почву сельскохозяйственными и мелиоративными орудиями и механизмами на глубину более 0,3 метра; и) открывать калитки и двери газорегуляторных пунктов, станций катодной и дренажной защиты, люки подземных колодцев, включать или отключать электроснабжение средств связи, освещения и систем телемеханики; к) набрасывать, приставлять и привязывать к опорам и надземным газопроводам, ограждениям и зданиям газораспределительных сетей посторонние предметы, лестницы, влезать на них; л) самовольно подключаться к газораспределительным сетям; Реестровый номер границы: 50:52-6.198; Вид объекта реестра границ: Зона с особыми условиями использования территории; Вид зоны по документу: Охранная зона объекта «Газопровод высокого давления Р≤1,2 МПа до границ земельного участка с К№50:52:0010327:2, по адресу: Московская область, г. Жуковский, ул. Туполева, КК 50:52:0010327», по адресу: МО, г.о. Жуковский, г. Жуковский, ул. Туполева; Тип зоны: Охранная зона инженерных коммуникаций
50:52:0010327:3/3	1274	вид ограничения (обременения): ограничения прав на земельный участок, предусмотренные статьей 56 Земельного кодекса Российской Федерации; Срок действия: не установлен; реквизиты документа-основания: об утверждении Правил охраны линий и сооружений связи Российской Федерации от 09.06.1995 № 578 выдан: Правительство РФ; Содержание ограничения (обременения): В пределах охранных зон без письменного согласия и присутствия представителей предприятий, эксплуатирующих линии связи и линии радиотелефонии, юридическим и физическим лицам запрещается: а) осуществлять всякого рода строительные, монтажные и взрывные работы, планировку грунта землеройными механизмами (за исключением зон песчаных барханов) и земляные работы (за исключением вспашки на глубину не более 0,3 метра); б) производить геолого-съёмочные, поисковые, геодезические и другие изыскательские работы, которые связаны с бурением скважин, шурфованием, взятием проб грунта, осуществлением взрывных работ; в) производить посадку деревьев, располагать полевые станы, содержать скот, складировать материалы, корма и удобрения, жечь костры, устраивать стрельбища; г) устраивать проезды и стоянки автотранспорта, тракторов и механизмов, провозить негабаритные грузы под проводами воздушных линий связи и линий радиотелефонии, строить каналы (арыки), устраивать заграждения и другие препятствия; д) устраивать причалы для стоянки судов, барж и плавучих кранов, производить погрузочно-разгрузочные, подводно-технические, дноуглубительные

		ДОКУМЕНТ ПОДПИСАН ЭЛЕКТРОННОЙ ПОДПИСЬЮ	
Сертификат: 009F0BDC181A023B64597F1E2579BEFB50			
Владелец: ФЕДЕРАЛЬНАЯ СЛУЖБА ГОСУДАРСТВЕННОЙ РЕГИСТРАЦИИ, КАДАСТРА И КАРТОГРАФИИ			
Действителен: с 02.08.2024 по 26.10.2025			
полное наименование должности			инициалы, фамилия

Земельный участок			
вид объекта недвижимости			
Лист № 3 раздела 4.1	Всего листов раздела 4.1: 5	Всего разделов: 8	Всего листов выписки: 25
17.02.2025г. № КУВИ-001/2025-43500837			
Кадастровый номер:		50:52:0010327:3	
		и землечерпательные работы, выделять рыбопромысловые участки, производить добычу рыбы, других водных животных, а также водных растений придонными орудиями лова, устраивать водопой, производить колку и заготовку льда. Судам и другим плавучим средствам запрещается бросать якоря, проходить с отданными якорями, цепями, лотами, волокушами и тралами; е) производить строительство и реконструкцию линий электропередач, радиостанций и других объектов, излучающих электромагнитную энергию и оказывающих опасное воздействие на линии связи и линии радиофикации; ж) производить защиту подземных коммуникаций от коррозии без учета проходящих подземных кабельных линий связи. 49. Юридическим и физическим лицам запрещается производить всякого рода действия, которые могут нарушить нормальную работу линий связи и линий радиофикации, в частности: а) производить снос и реконструкцию зданий и мостов, осуществлять переустройство коллекторов, туннелей метрополитена и железных дорог, где проложены кабели связи, установлены столбы воздушных линий связи и линий радиофикации, размещены технические сооружения радиорелейных станций, кабельные ящики и распределительные коробки, без предварительного выноса заказчиками (застройщиками) линий и сооружений связи, линий и сооружений радиофикации по согласованию с предприятиями, в ведении которых находятся эти линии и сооружения; б) производить засыпку трасс подземных кабельных линий связи, устраивать на этих трассах временные склады, стоки химически активных веществ и свалки промышленных, бытовых и прочих отходов, ломать замерные, сигнальные, предупредительные знаки и телефонные колодцы; в) открывать двери и люки необслуживаемых усилительных и регенерационных пунктов (наземных и подземных) и радиорелейных станций, кабельных колодцев телефонной канализации, распределительных шкафов и кабельных ящиков, а также подключаться к линиям связи (за исключением лиц, обслуживающих эти линии); г) огораживать трассы линий связи, препятствуя свободному доступу к ним технического персонала; д) самовольно подключаться к абонентской телефонной линии и линии радиофикации в целях пользования услугами связи; е) совершать иные действия, которые могут причинить повреждения сооружениям связи и радиофикации (повреждать опоры и арматуру воздушных линий связи, обрывать провода, набрасывать на них посторонние предметы и другое).; Реестровый номер границы: 50:00-6.2014; Вид объекта реестра границ: Зона с особыми условиями использования территории; Вид зоны по документу: Охранная зона ВОЛС "Раменское-Жуковский-УП"; Тип зоны: Охранная зона линий и сооружений связи и линий и сооружений радиофикации	
50:52:0010327:3/4	2611	вид ограничения (обременения): ограничения прав на земельный участок, предусмотренные статьей 56 Земельного кодекса Российской Федерации; Срок действия: не установлен; реквизиты документа-основания: об утверждении границы охранной зоны газораспределительной сети, расположенной в городском округе Жуковский от 29.03.2023 № 431-РМ выдан: Министерство экологии и природопользования Московской области; Содержание ограничения (обременения): а) строить объекты жилищно-гражданского и производственного назначения; б) сносить и реконструировать мосты, коллекторы, автомобильные и железные дороги с расположенными на них газораспределительными сетями без предварительного выноса этих газопроводов по согласованию с эксплуатационными организациями; в) разрушать берегоукрепительные сооружения, водопропускные	



ДОКУМЕНТ ПОДПИСАН
ЭЛЕКТРОННОЙ ПОДПИСЬЮ

Сертификат: 009F0BDC181A023B64597F1E2579BEFB50

Владелец: ФЕДЕРАЛЬНАЯ СЛУЖБА ГОСУДАРСТВЕННОЙ
РЕГИСТРАЦИИ, КАДАСТРА И КАРТОГРАФИИ
Действителен: с 02.08.2024 по 26.10.2025

полное наименование должности

инициалы, фамилия

Земельный участок			
вид объекта недвижимости			
Лист № 4 раздела 4.1	Всего листов раздела 4.1: 5	Всего разделов: 8	Всего листов выписки: 25
17.02.2025г. № КУВИ-001/2025-43500837			
Кадастровый номер:		50:52:0010327:3	

		устройства, земляные и иные сооружения, предохраняющие газораспределительные сети от разрушений; г) перемещать, повреждать, засыпать и уничтожать опознавательные знаки, контрольно-измерительные пункты и другие устройства газораспределительных сетей; д) устраивать свалки и склады, разливать растворы кислот, солей, щелочей и других химически активных веществ; е) огораживать и перегораживать охранные зоны, препятствовать доступу персонала эксплуатационных организаций к газораспределительным сетям, проведению обслуживания и устранению повреждений газораспределительных сетей; ж) разводить огонь и размещать источники огня; з) рыть погреба, копать и обрабатывать почву сельскохозяйственными и мелиоративными орудиями и механизмами на глубину более 0,3 метра; и) открывать калитки и двери газорегуляторных пунктов, станций катодной и дренажной защиты, люки подземных колодцев, включать или отключать электроснабжение средств связи, освещения и систем телемеханики; к) набрасывать, приставлять и привязывать к опорам и надземным газопроводам, ограждениям и зданиям газораспределительных сетей посторонние предметы, лестницы, влезать на них; л) самовольно подключаться к газораспределительным сетям. Охранная зона установлена бессрочно"; Реестровый номер границы: 50:00-6.2106; Вид объекта реестра границ: Зона с особыми условиями использования территории; Вид зоны по документу: Охранная зона объекта «Газопровод-отвод с газорегуляторными пунктами от газопровода высокого давления «Кулаково», кадастровый номер 50:52:0000000:17949; Тип зоны: Охранная зона инженерных коммуникаций
Весь	вид ограничения (обременения): ограничения прав на земельный участок, предусмотренные статьей 56 Земельного кодекса Российской Федерации; Срок действия: не установлен; реквизиты документа-основания: договор на проведение работ по межеванию земельных участков от 24.02.2014 № б/н выдан: ООО "СтройТрест"; Содержание ограничения (обременения): В пределах приаэродромной территории запрещается проектирование, строительство и развитие городских и сельских поселений, а также строительство и реконструкция промышленных, сельскохозяйственных объектов, объектов капитального и индивидуального жилищного строительства и иных объектов, без согласования в порядке установленном законодательством Российской Федерации. Запрещается размещать в полосах воздушных подходов на удалении до 30 км, а вне полос воздушных подходов - до 15 км от контрольной точки аэродрома объекты выбросов (размещения) отходов, животноводческие фермы, скотобойни и другие объекты, способствующие привлечению и массовому скоплению птиц. В пределах границ района аэродрома (вертодрома, посадочной площадки) запрещается строительство без согласования старшего авиационного начальника аэродрома (вертодрома, посадочной площадки): а) объектов высотой 50 м и более относительно уровня аэродрома (вертодрома); б) линий связи и электропередачи, а также других источников радио- и электромагнитных излучений, которые могут создавать помехи для работы радиотехнических средств; в) взрывоопасных объектов; г) факельных устройств для аварийного сжигания сбрасываемых газов высотой 50 м и более (с учетом возможной высоты выброса пламени); д) промышленных и иных предприятий и сооружений, деятельность которых может привести к ухудшению видимости в районе аэродрома (вертодрома). Строительство и размещение объектов вне района аэродрома (вертодрома), если их истинная высота	

полное наименование должности	 ДОКУМЕНТ ПОДПИСАН ЭЛЕКТРОННОЙ ПОДПИСЬЮ Сертификат: 009F0BDC181A023B64597F1E2579BEFB50 Владелец: ФЕДЕРАЛЬНАЯ СЛУЖБА ГОСУДАРСТВЕННОЙ РЕГИСТРАЦИИ, КАДАСТРА И КАРТОГРАФИИ Действителен: с 02.08.2024 по 26.10.2025	инициалы, фамилия

Земельный участок			
вид объекта недвижимости			
Лист № 5 раздела 4.1	Всего листов раздела 4.1: 5	Всего разделов: 8	Всего листов выписки: 25
17.02.2025г. № КУВИ-001/2025-43500837			
Кадастровый номер:		50:52:0010327:3	
		превышает 50 м, согласовываются с территориальным органом Федерального агентства воздушного транспорта; Реестровый номер границы: 50.52.2.8	

полное наименование должности	 ДОКУМЕНТ ПОДПИСАН ЭЛЕКТРОННОЙ ПОДПИСЬЮ Сертификат: 009F0BDC181A023B64597F1E2579BEFB50 Владелец: ФЕДЕРАЛЬНАЯ СЛУЖБА ГОСУДАРСТВЕННОЙ РЕГИСТРАЦИИ, КАДАСТРА И КАРТОГРАФИИ Действителен: с 02.08.2024 по 26.10.2025		инициалы, фамилия

Выписка из Единого государственного реестра недвижимости об объекте недвижимости
Сведения о частях земельного участка

Земельный участок			
вид объекта недвижимости			
Лист № 1 раздела 4.2	Всего листов раздела 4.2: 6	Всего разделов: 8	Всего листов выписки: 25
17.02.2025г. № КУВИ-001/2025-43500837			
Кадастровый номер:		50:52:0010327:3	

Сведения о характерных точках границы части (частей) земельного участка				
Учетный номер части: 50:52:0010327:3/1				
Система координат МСК-50, зона 2				
Номер точки	Координаты, м		Описание закрепления на местности	Средняя квадратичная погрешность определения координат характерных точек границ земельного участка, м
	X	Y		
1	2	3	4	5
1	449540.74	2227901.73	-	-
2	449537.06	2227899.83	-	-
3	449522.49	2227916.12	-	-
4	449404.93	2228083.57	-	-
5	449353.19	2228155.75	-	-
6	449308.12	2228218.27	-	-
7	449267.57	2228273.79	-	-
8	449238.86	2228316.73	-	-
9	449214.53	2228347.31	-	-
10	449207.15	2228359.3	-	-
11	449194.96	2228375.92	-	-
12	449195.7	2228381.66	-	-
13	449210.47	2228361.54	-	-
14	449217.81	2228349.61	-	-
15	449242.1	2228319.08	-	-
16	449270.85	2228276.09	-	-
17	449311.36	2228220.61	-	-
18	449356.44	2228158.09	-	-
19	449408.19	2228085.89	-	-
20	449525.63	2227918.62	-	-
1	449540.74	2227901.73	-	-

полное наименование должности	 ДОКУМЕНТ ПОДПИСАН ЭЛЕКТРОННОЙ ПОДПИСЬЮ Сертификат: 009F0BDC181A023B64597F1E2579BEFB50 Владелец: ФЕДЕРАЛЬНАЯ СЛУЖБА ГОСУДАРСТВЕННОЙ РЕГИСТРАЦИИ, КАДАСТРА И КАРТОГРАФИИ Действителен: с 02.08.2024 по 26.10.2025	инициалы, фамилия

Земельный участок					
вид объекта недвижимости					
Лист № 2 раздела 4.2		Всего листов раздела 4.2: 6		Всего разделов: 8	Всего листов выписки: 25
17.02.2025г. № КУВИ-001/2025-43500837					
Кадастровый номер:			50:52:0010327:3		
Сведения о характерных точках границы части (частей) земельного участка					
Учетный номер части: 50:52:0010327:3/2					
Система координат					
Номер точки	Координаты, м		Описание закрепления на местности	Средняя квадратичная погрешность определения координат характерных точек границ земельного участка, м	
	X	Y			
1	2	3	4	5	
1	449237.97	2228280.73	-	-	
2	449239.29	2228281.19	-	-	
3	449240.51	2228277.63	-	-	
4	449255.1	2228290.23	-	-	
5	449259.29	2228293.15	-	-	
6	449257	2228296.43	-	-	
7	449252.64	2228293.4	-	-	
8	449237.97	2228280.73	-	-	

полное наименование должности	 ДОКУМЕНТ ПОДПИСАН ЭЛЕКТРОННОЙ ПОДПИСЬЮ Сертификат: 009F0BDC181A023B64597F1E2579BEFB50 Владелец: ФЕДЕРАЛЬНАЯ СЛУЖБА ГОСУДАРСТВЕННОЙ РЕГИСТРАЦИИ, КАДАСТРА И КАРТОГРАФИИ Действителен: с 02.08.2024 по 26.10.2025	инициалы, фамилия

Земельный участок				
вид объекта недвижимости				
Лист № 3 раздела 4.2		Всего листов раздела 4.2: 6		Всего разделов: 8
Всего листов выписки: 25				
17.02.2025г. № КУВИ-001/2025-43500837				
Кадастровый номер:		50:52:0010327:3		
Сведения о характерных точках границы части (частей) земельного участка				
Учетный номер части: 50:52:0010327:3/3				
Система координат				
Номер точки	Координаты, м		Описание закрепления на местности	Средняя квадратичная погрешность определения координат характерных точек границ земельного участка, м
	X	Y		
1	2	3	4	5
1	449681.23	2228122.97	-	-
2	449453.86	2228233.66	-	-
3	449435.97	2228242.37	-	-
4	449301.36	2228303.41	-	-
5	449277.56	2228329.61	-	-
6	449269.42	2228341.94	-	-
7	449261.2	2228349.48	-	-
8	449241.06	2228380.12	-	-
9	449239.74	2228379.61	-	-
10	449274.31	2228327.27	-	-
11	449274.5	2228327.03	-	-
12	449298.68	2228300.41	-	-
13	449299.33	2228299.94	-	-
14	449565.93	2228179.04	-	-
15	449620.87	2228151.81	-	-
16	449656.78	2228133.92	-	-
17	449789.62	2228070.22	-	-
18	449681.23	2228122.97	-	-

полное наименование должности		 ДОКУМЕНТ ПОДПИСАН ЭЛЕКТРОННОЙ ПОДПИСЬЮ Сертификат: 009F0BDC181A023B64597F1E2579BEFB50 Владелец: ФЕДЕРАЛЬНАЯ СЛУЖБА ГОСУДАРСТВЕННОЙ РЕГИСТРАЦИИ, КАДАСТРА И КАРТОГРАФИИ Действителен: с 02.08.2024 по 26.10.2025	инициалы, фамилия

Земельный участок			
вид объекта недвижимости			
Лист № 4 раздела 4.2	Всего листов раздела 4.2: 6	Всего разделов: 8	Всего листов выписки: 25

17.02.2025г. № КУВИ-001/2025-43500837

Кадастровый номер: 50:52:0010327:3

Сведения о характерных точках границы части (частей) земельного участка			
Учетный номер части: 50:52:0010327:3/4			
Система координат			

Номер точки	Координаты, м		Описание закрепления на местности	Средняя квадратичная погрешность определения координат характерных точек границ земельного участка, м
	X	Y		
1	2	3	4	5
1	449159.92	2228093.58	-	-
2	449147.9	2227992.9	-	-
3	449146.88	2227978.21	-	-
4	449146.21	2227970.39	-	-
5	449147.47	2227970.21	-	-
6	449150.32	2227990.74	-	-
7	449151.85	2228006.49	-	-
8	449154.44	2228027.23	-	-
9	449159.48	2228076.12	-	-
10	449161.44	2228093.47	-	-
11	449159.92	2228093.58	-	-
1	449195.75	2228382.04	-	-
2	449195.01	2228376.34	-	-
3	449207.16	2228359.68	-	-
4	449234.95	2228322.31	-	-
5	449246.63	2228304.72	-	-
6	449255.16	2228292.42	-	-
7	449259.13	2228287.1	-	-
8	449266.12	2228276.64	-	-
9	449280.27	2228256.91	-	-
10	449293.27	2228239.17	-	-
11	449307.21	2228219.01	-	-
12	449323.96	2228196.92	-	-
13	449329.28	2228189.67	-	-



ДОКУМЕНТ ПОДПИСАН
ЭЛЕКТРОННОЙ ПОДПИСЬЮ

Сертификат: 009F0BDC181A023B64597F1E2579BEFB50

Владелец: ФЕДЕРАЛЬНАЯ СЛУЖБА ГОСУДАРСТВЕННОЙ
РЕГИСТРАЦИИ, КАДАСТРА И КАРТОГРАФИИ
Действителен: с 02.08.2024 по 26.10.2025

полное наименование должности

инициалы, фамилия

Земельный участок				
вид объекта недвижимости				
Лист № 5 раздела 4.2		Всего листов раздела 4.2: 6		Всего разделов: 8
Всего листов выписки: 25				
17.02.2025г. № КУВИ-001/2025-43500837				
Кадастровый номер:			50:52:0010327:3	
1	2	3	4	5
14	449351	2228159.72	-	-
15	449390.1	2228104.93	-	-
16	449405.8	2228083.61	-	-
17	449443.77	2228028.97	-	-
18	449466.6	2227997.51	-	-
19	449487.36	2227967.69	-	-
20	449504.92	2227941.66	-	-
21	449523.51	2227915.47	-	-
22	449530.32	2227906.34	-	-
23	449536.58	2227899.58	-	-
24	449540.27	2227901.49	-	-
25	449533.4	2227908.91	-	-
26	449526.75	2227917.81	-	-
27	449508.2	2227943.95	-	-
28	449490.66	2227969.96	-	-
29	449469.86	2227999.83	-	-
30	449447.03	2228031.28	-	-
31	449409.05	2228085.94	-	-
32	449393.33	2228107.28	-	-
33	449354.25	2228162.06	-	-
34	449332.51	2228192.03	-	-
35	449327.17	2228199.3	-	-
36	449310.44	2228221.37	-	-
37	449296.53	2228241.49	-	-
38	449283.51	2228259.26	-	-
39	449269.42	2228278.92	-	-
40	449262.39	2228289.41	-	-
41	449258.41	2228294.76	-	-
42	449249.93	2228306.97	-	-



ДОКУМЕНТ ПОДПИСАН
ЭЛЕКТРОННОЙ ПОДПИСЬЮ

Сертификат: 009F0BDC181A023B64597F1E2579BEFB50

Владелец: ФЕДЕРАЛЬНАЯ СЛУЖБА ГОСУДАРСТВЕННОЙ
РЕГИСТРАЦИИ, КАДАСТРА И КАРТОГРАФИИ
Действителен: с 02.08.2024 по 26.10.2025

полное наименование должности

инициалы, фамилия

Земельный участок				
вид объекта недвижимости				
Лист № 6 раздела 4.2		Всего листов раздела 4.2: 6		Всего разделов: 8
Всего листов выписки: 25				
17.02.2025г. № КУВИ-001/2025-43500837				
Кадастровый номер:			50:52:0010327:3	
1	2	3	4	5
43	449238.22	2228324.61	-	-
44	449210.38	2228362.06	-	-
45	449195.75	2228382.04	-	-

полное наименование должности	 ДОКУМЕНТ ПОДПИСАН ЭЛЕКТРОННОЙ ПОДПИСЬЮ Сертификат: 009F0BDC181A023B64597F1E2579BEFB50 Владелец: ФЕДЕРАЛЬНАЯ СЛУЖБА ГОСУДАРСТВЕННОЙ РЕГИСТРАЦИИ, КАДАСТРА И КАРТОГРАФИИ Действителен: с 02.08.2024 по 26.10.2025	инициалы, фамилия