ГРАФИЧЕСКОЕ ОПИСАНИЕ

местоположения границ населенных пунктов, территориальных зон, особо охраняемых природных территорий, зон с особыми условиями использования территории

Публичный сервитут с целью строительства линейного объекта: "Газопровод высокого давления Р ≤ 0,6 МПа по адресу: Московская область, город Жуковский, улица Молодежная".

(наименование объекта, местоположение границ которого описано (далее - объект))

Раздел 1

Сведения об объекте

№ п/п	Характеристики объекта	Описание характеристик
1	2	3
1	Местоположение объекта	Московская область, г.о Жуковский, город Жуковский
2	Площадь объекта +/- величина погрешности определения площади (Р +/- Дельта Р)	143 +/- 4 м²
3	Иные характеристики объекта	-

Раздел 2

Сведения о местоположении границ объекта

1. Система координат МСК-50, зона 2

2. Сведения о характерных точках границ объекта

Обозначение характерных точек границ	Координаты, м		Метод определения координат характерной точки	Средняя квадратическая погрешность положения характерной точки (Mt), м	Описание обозначения точки на местности (при наличии)
	X	Y			
1	2	3	4	5	6
1	452112.93	2224935.97	Картометрический метод	0.10	-
2	452110.58	2224941.56	Картометрический метод	0.10	-
3	452078.93	2224927.98	Картометрический метод	0.10	-
4	452080.51	2224924.29	Картометрический метод	0.10	-
5	452109.65	2224936.81	Картометрический метод	0.10	-
6	452110.45	2224934.93	Картометрический метод	0.10	-
1	452112.93	2224935.97	Картометрический метод	0.10	-

3. Сведения о характерных точках части (частей) границы объекта

Обозначение характерных точек части границы	Координаты, м		Метод определения координат характерной точки	Средняя квадратическая погрешность положения характерной точки (Mt), м	Описание обозначения точки на местности (при наличии)
	X	Y			
1	2	3	4	5	6
-	-	-	-	-	-

Раздел 3

Сведения о местоположении измененных (уточненных) границ объекта

1. Система координат -

2. Сведения о характерных точках границ объекта


Обозначение характерных точек границ	Существующие координаты, м		Измененные (уточненные) координаты, м		Метод определения координат характерной точки	Средняя квадратическая погрешность положения характерной точки (Mt), м	Описание обозначения точки на местности (при наличии)
	X	Y	X	Y			
1	2	3	4	5	6	7	8
-	-	-	-	-	-	-	

3. Сведения о характерных точках части (частей) границы объекта

Обозначение характерных точек части границы	Существующие координаты, м		Измененные (уточненные) координаты, м		Метод определения координат характерной точки	Средняя квадратическая погрешность положения характерной точки (Mt), м	Описание обозначения точки на местности (при наличии)
	X	Y	X	Y			
1	2	3	4	5	6	7	8
-	-	-	-	-	-	-	

Раздел 4

План границ объекта

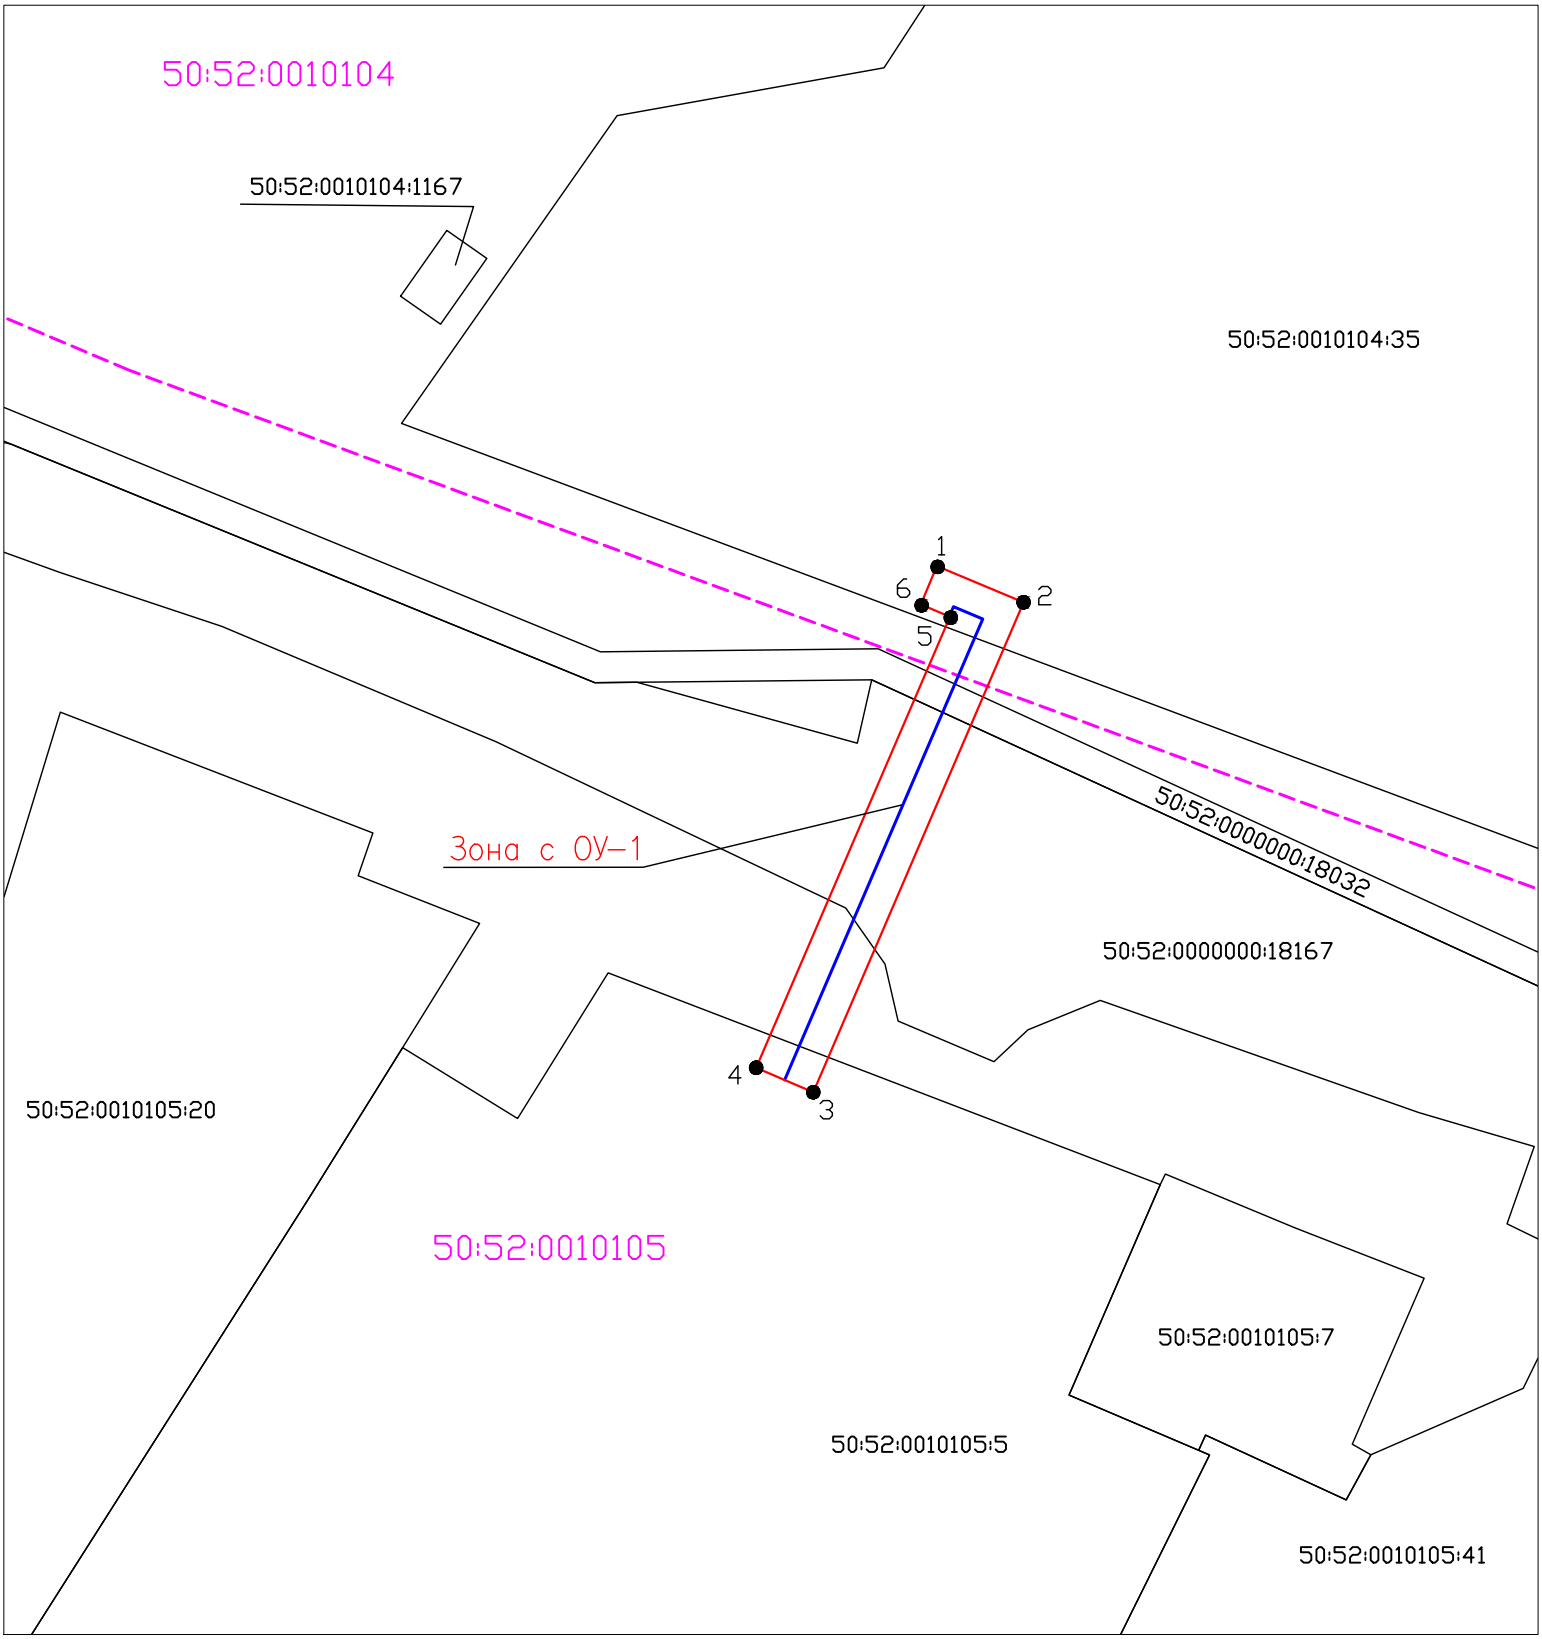

Масштаб 1:500

Используемые условные знаки и обозначения:

Зона с ОУ–1 – Обозначение зоны с особыми условиями использования территории–публичного сервитута в пользу Акционераного общества "Мособлгаз"

1 – Обозначение характерной точки границ публичного сервитута

– Границы публичного сервитута

50:52:0000000:18167 – Кадастровый номер земельного участка

– Границы земельных участков, учтенных в ЕГРН

– Граница кадастрового квартала

50:52:0010105 – Номер кадастрового квартала

– Граница проектируемого газопровода высокого давления

КАДАСТРОВЫЙ ИНЖЕНЕР
СНИЛС 069-094-379 02
ЛОВЦОВА ИРИНА СЕРГЕЕВНА

Подпись _____ Дата «03» сентября 2026г.

Место для оттиска печати (при наличии) лица, составившего описание местоположения границ сервитута