




КОНСТРУКЦИЯ ДОРОЖНОЙ ОДЕЖДЫ АВТОПРОЕЗДОВ
Туп А1

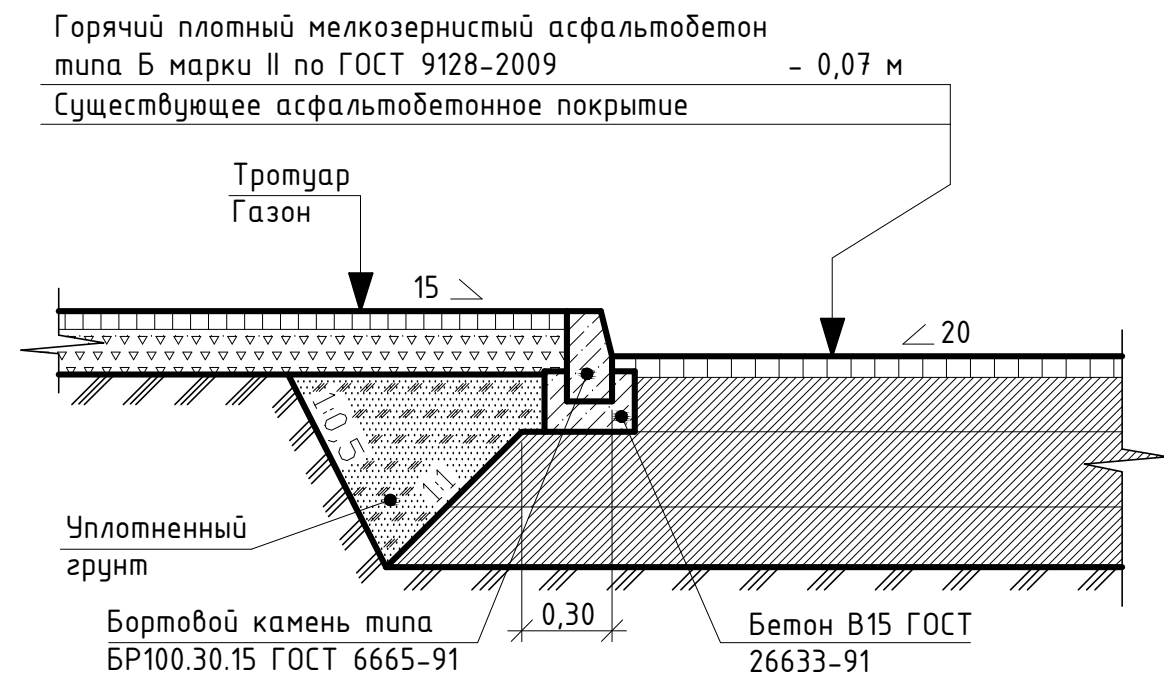

КОНСТРУКЦИЯ ПОКРЫТИЯ ТРОТУАРОВ
Туп Т1

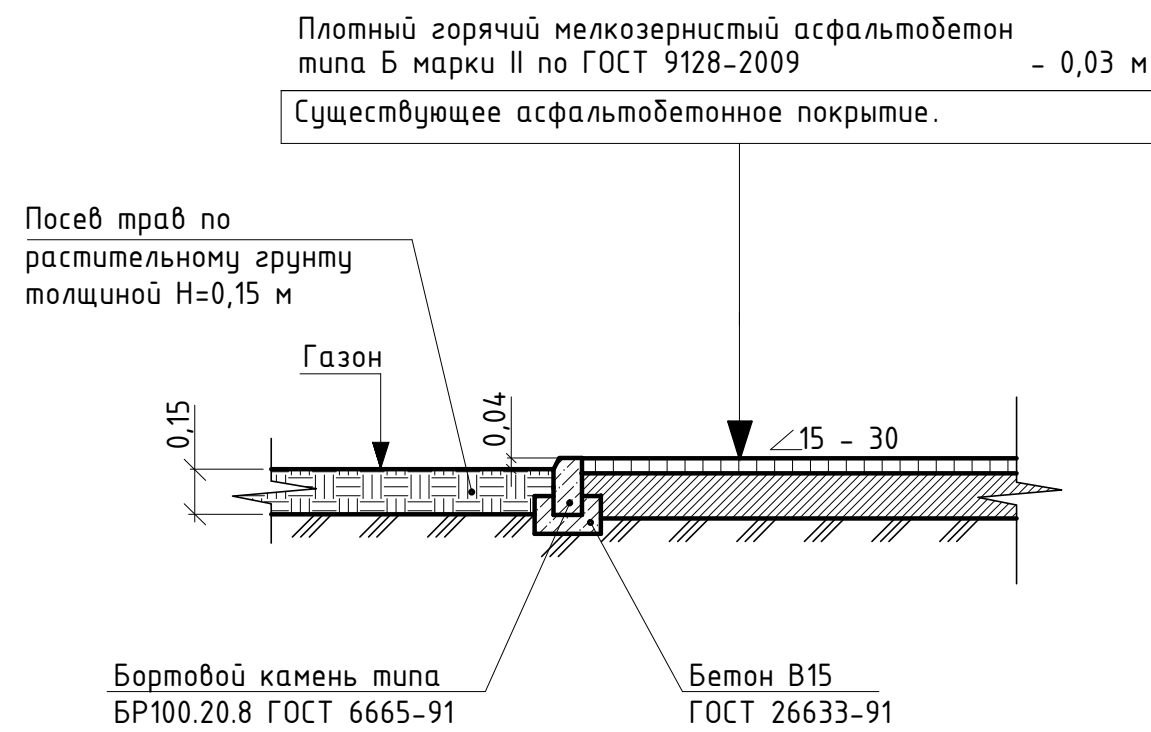

КОНСТРУКЦИЯ ДОРОЖНОЙ ОДЕЖДЫ ПОД АВТОПАРКОВочные МЕСТА
Туп А2

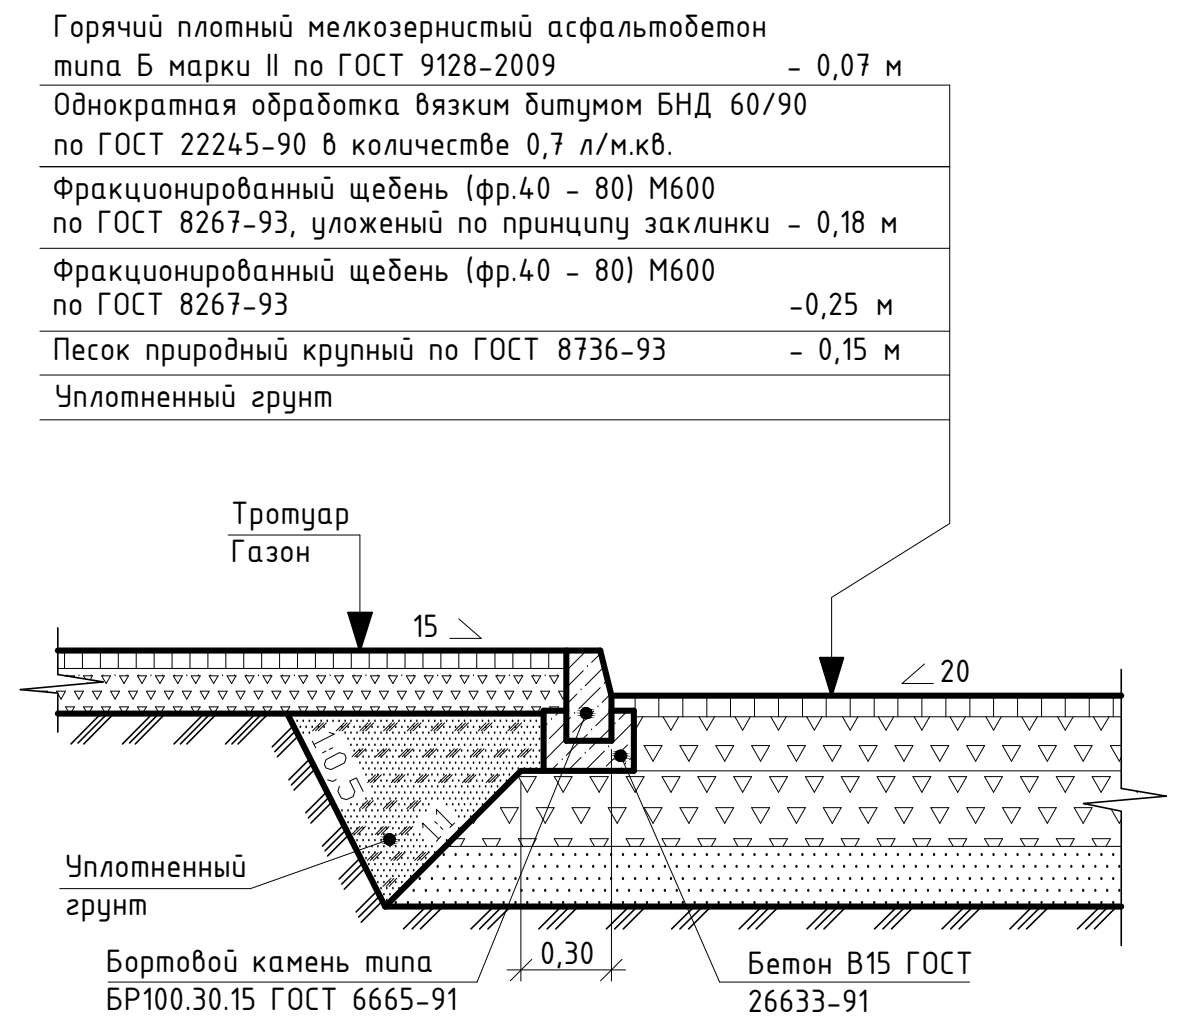

КОНСТРУКЦИИ ПОКРЫТИЯ СПОРТИВНЫХ И ДЕТСКИХ ПЛОЩАДОК
Туп Т3

Специальное резиновое покрытие (на основе резиновой крошки) покрытие марки "SYNTERPOL-KS" (цвет: синий, зеленый, красный) - 0,01 м

Горячий плотный мелкозернистый асфальтобетон типа Г марки I по ГОСТ 9128-2009 - 0,03 м

Горячий плотный мелкозернистый асфальтобетон типа Б марки II по ГОСТ 9128-2009 - 0,04 м


Однократная обработка вязким битумом БНД 60/90 по ГОСТ 22245-90 в количестве 0,2 л/м²

Фракционированный щебень (фр.10 - 20) М400 по ГОСТ 8267-93, уложенный по принципу заклинки - 0,08 м

Фракционированный щебень (фр.20 - 40) М400 по ГОСТ 8267-93, уложенный по принципу заклинки - 0,12 м

Песок природный крупный по ГОСТ 8736-93 - 0,1 м

Уплотненный грунт.

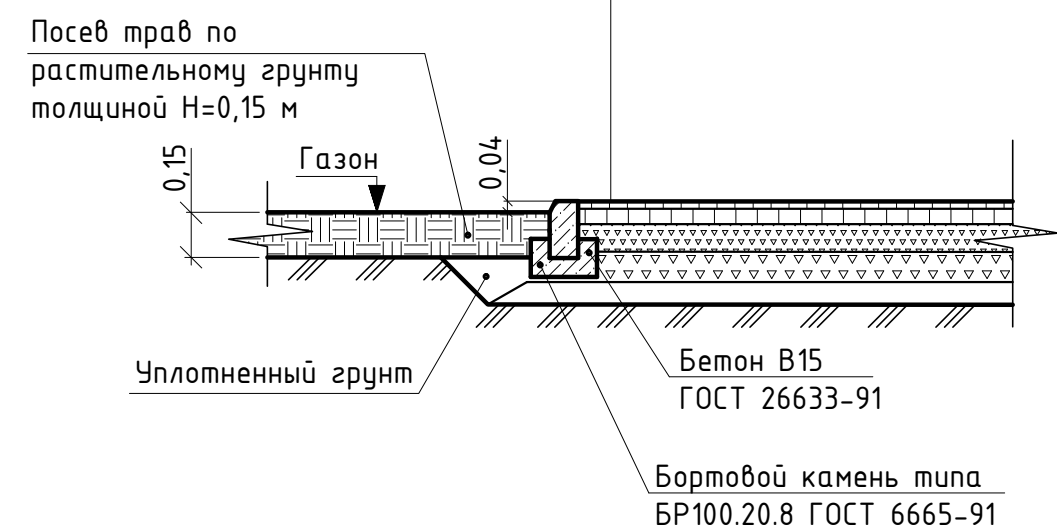


КОНСТРУКЦИЯ ПОКРЫТИЯ ПЛОЩАДКИ ДЛЯ ВЫГУЛА СОБАК
Туп Т4

Песок природный крупный по ГОСТ 8736-93 - 0,12 м

Фракционированный щебень (фр.10 - 40) М400 по ГОСТ 8267-93 - 0,15 м

Уплотненный грунт

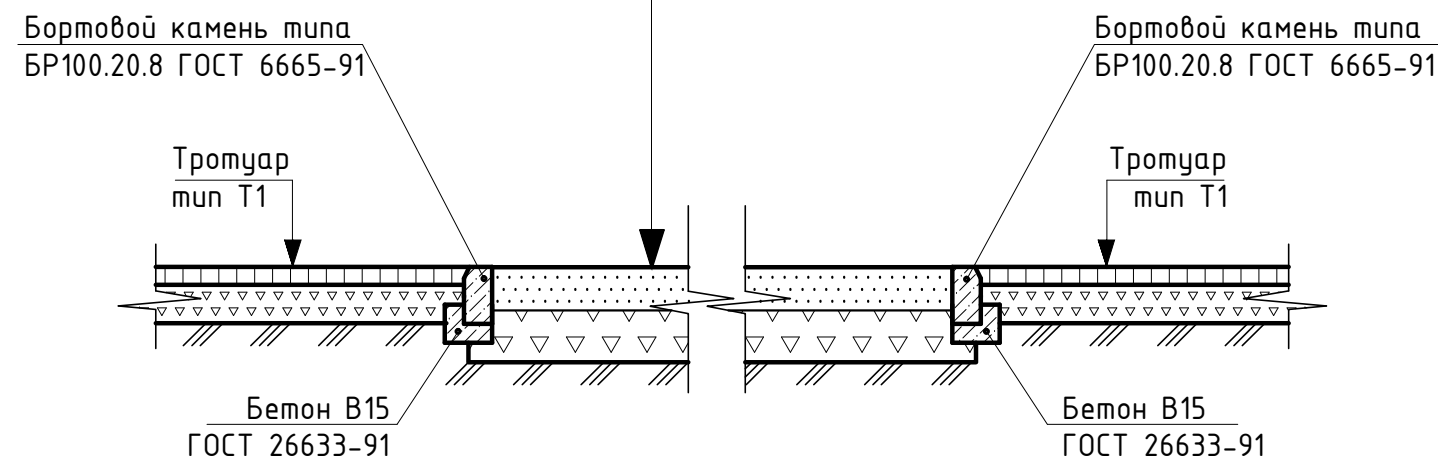




КОНСТРУКЦИЯ ПОКРЫТИЯ ТРОТУАРОВ
Туп Т2

Плотный горячий мелкозернистый асфальтобетон
типа Б марки II по ГОСТ 9128-2009 - 0,03 м

Однократная обработка вязким битумом БНД 60/90
по ГОСТ 22245-90 в количестве 0,3 л/м.кв.

Фракционированный щебень (фр.20 - 40) М400 по ГОСТ 8267-93 - 0,12 м

Уплотненный грунт

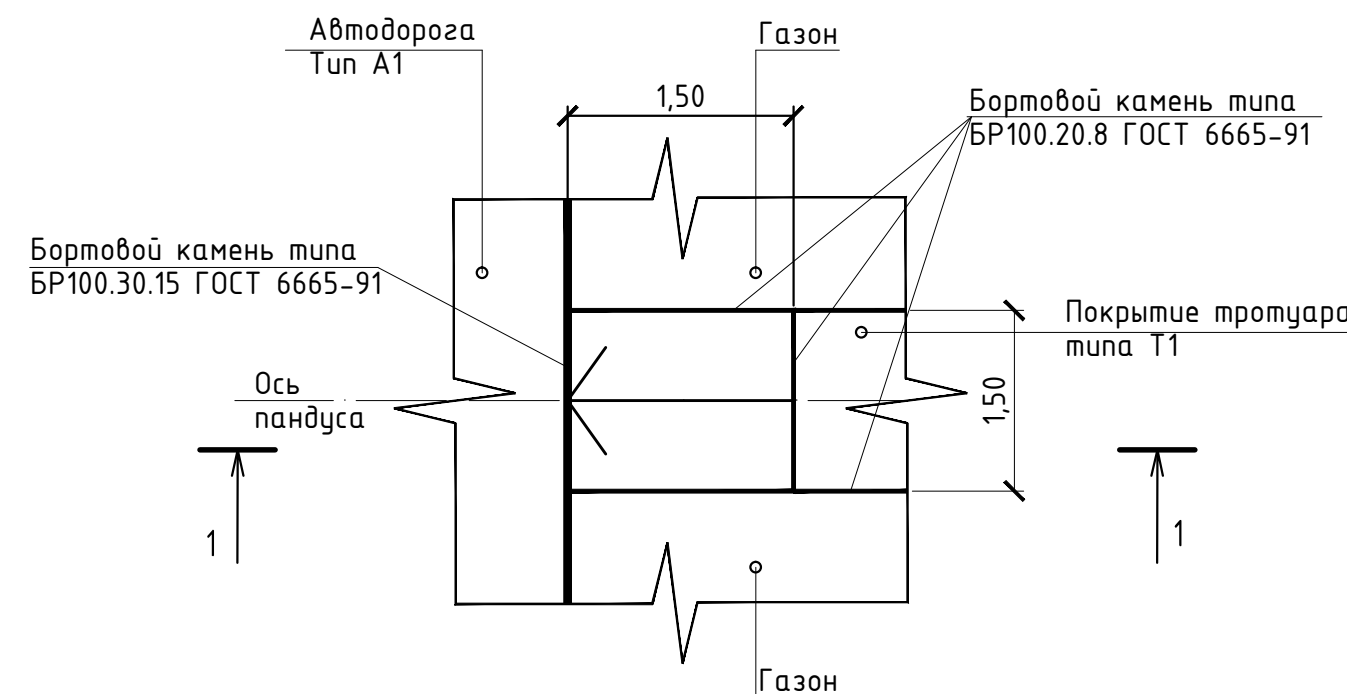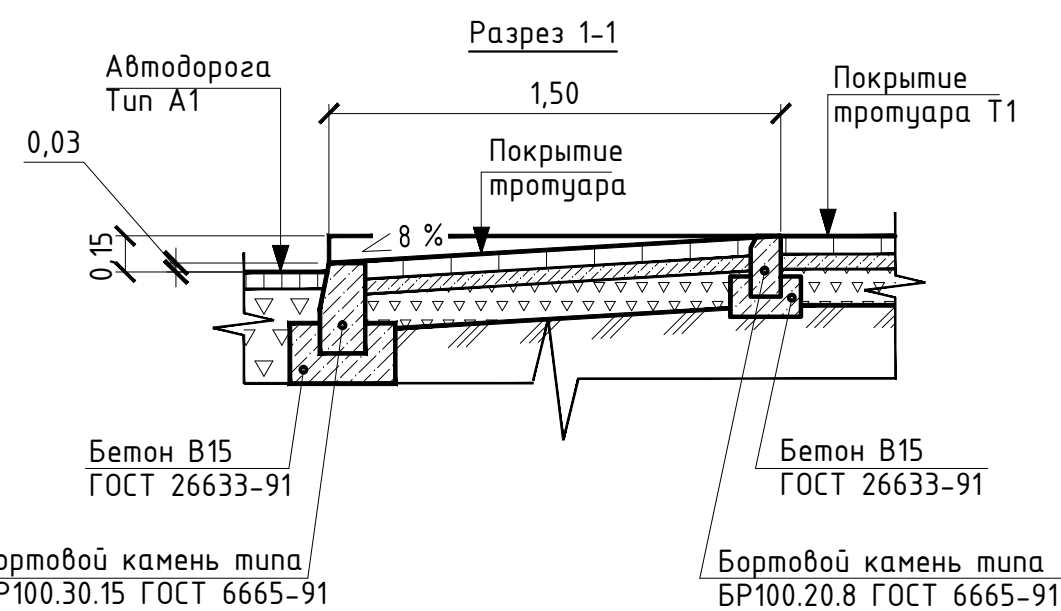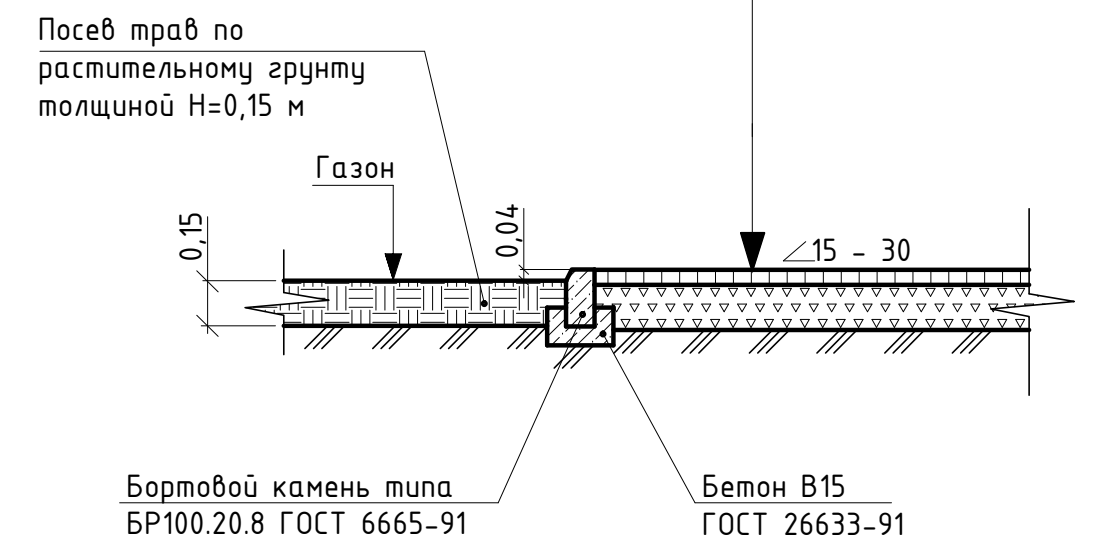

						2016-1-ПЗУ			
						Реконструкция дворовой территории по адресу Московская обл., г. Жуковский, ул.Гагарина д. 53			
Изм.	Кол.уч.	Лист	№ док.	Подпись	Дата	Схема планировочной организации земельного участка.	Стадия	Лист	Листов
Разработал							П	4	
						Конструкции дорожных одежд.	000 " "		
Гл.инженер									
Ген.директ.									