ГРАФИЧЕСКОЕ ОПИСАНИЕ
местоположения границ населенных пунктов, территориальных зон, особо охраняемых природных территорий, зон с особыми условиями использования территории

Публичный сервитут в целях строительства линейного объекта - "Газопровод высокого давления Р≤1,2МПа"

(наименование объекта, местоположение границ которого описано (далее - объект))

Раздел 1

Сведения об объекте

№ п/п	Характеристики объекта	Описание характеристик
1	2	3
1.	Местоположение объекта	Московская область, г.о Жуковский
2.	Площадь объекта +/- величина погрешности определения площади (Р +/- Дельта Р)	3226 +/- 20 м²
3.	Иные характеристики объекта	-

Раздел 2

Сведения о местоположении границ объекта

1. Система координат МСК-50, зона 2

2. Сведения о характерных точках границ объекта

Обозначение характерных точек границ	Координаты, м		Метод определения координат характерной точки	Средняя квадратическая погрешность положения характерной точки (Mt), м	Описание обозначения точки на местности (при наличии)
	X	Y			
1	2	3	4	5	6
1	448302.50	2222705.27	Метод спутниковых геодезических измерений (определений)	0.1	-
2	448305.38	2222708.04	Метод спутниковых геодезических измерений (определений)	0.1	-
3	448306.83	2222709.42	Метод спутниковых геодезических измерений (определений)	0.1	-
4	448300.90	2222715.74	Метод спутниковых геодезических измерений (определений)	0.1	-
5	448372.08	2222784.08	Метод спутниковых геодезических измерений (определений)	0.1	-
6	448427.58	2222837.75	Метод спутниковых геодезических измерений (определений)	0.1	-
7	448491.65	2222898.81	Метод спутниковых геодезических измерений (определений)	0.1	-
8	448499.49	2222906.56	Метод спутниковых геодезических измерений (определений)	0.1	-
9	448470.31	2222936.88	Метод спутниковых геодезических измерений (определений)	0.1	-
10	448427.86	2222981.06	Метод спутниковых геодезических измерений (определений)	0.1	-
11	448409.53	2223000.24	Метод спутниковых геодезических измерений (определений)	0.1	-

2. Сведения о характерных точках границ объекта

Обозначение характерных точек границ	Координаты, м		Метод определения координат характерной точки	Средняя квадратическая погрешность положения характерной точки (Mt), м	Описание обозначения точки на местности (при наличии)
	X	Y			
1	2	3	4	5	6
12	448401.43	2223006.99	Метод спутниковых геодезических измерений (определений)	0.1	-
13	448418.14	2223029.39	Метод спутниковых геодезических измерений (определений)	0.1	-
14	448464.66	2223100.12	Метод спутниковых геодезических измерений (определений)	0.1	-
15	448459.59	2223103.36	Метод спутниковых геодезических измерений (определений)	0.1	-
16	448413.22	2223032.84	Метод спутниковых геодезических измерений (определений)	0.1	-
17	448393.22	2223006.02	Метод спутниковых геодезических измерений (определений)	0.1	-
18	448405.61	2222995.71	Метод спутниковых геодезических измерений (определений)	0.1	-
19	448423.52	2222976.91	Метод спутниковых геодезических измерений (определений)	0.1	-
20	448465.95	2222932.70	Метод спутниковых геодезических измерений (определений)	0.1	-
21	448491.08	2222906.66	Метод спутниковых геодезических измерений (определений)	0.1	-
22	448487.30	2222902.91	Метод спутниковых геодезических измерений (определений)	0.1	-
23	448423.68	2222841.87	Метод спутниковых геодезических измерений (определений)	0.1	-
24	448367.90	2222788.36	Метод спутниковых геодезических измерений (определений)	0.1	-

2. Сведения о характерных точках границ объекта

Обозначение характерных точек границ	Координаты, м		Метод определения координат характерной точки	Средняя квадратическая погрешность положения характерной точки (Mt), м	Описание обозначения точки на местности (при наличии)
	X	Y			
1	2	3	4	5	6
25	448292.46	2222715.96	Метод спутниковых геодезических измерений (определений)	0.1	-
1	448302.50	2222705.27	Метод спутниковых геодезических измерений (определений)	0.1	-

3. Сведения о характерных точках части (частей) границы объекта

Обозначение характерных точек части границы	Координаты, м		Метод определения координат характерной точки	Средняя квадратическая погрешность положения характерной точки (Mt), м	Описание обозначения точки на местности (при наличии)
	X	Y			
1	2	3	4	5	6
-	-	-	-	-	-

Раздел 3

Сведения о местоположении измененных (уточненных) границ объекта

1. Система координат -


2. Сведения о характерных точках границ объекта

Обозначение характерных точек границ	Существующие координаты, м		Измененные (уточненные) координаты, м		Метод определения координат характерной точки	Средняя квадратическая погрешность положения характерной точки (Mt), м	Описание обозначения точки на местности (при наличии)
	X	Y	X	Y			
1	2	3	4	5	6	7	8
-	-	-	-	-	-	-	

3. Сведения о характерных точках части (частей) границы объекта

Обозначение характерных точек части границы	Существующие координаты, м		Измененные (уточненные) координаты, м		Метод определения координат характерной точки	Средняя квадратическая погрешность положения характерной точки (Mt), м	Описание обозначения точки на местности (при наличии)
	X	Y	X	Y			
1	2	3	4	5	6	7	8
-	-	-	-	-	-	-	

Схема расположения границ публичного сервитута

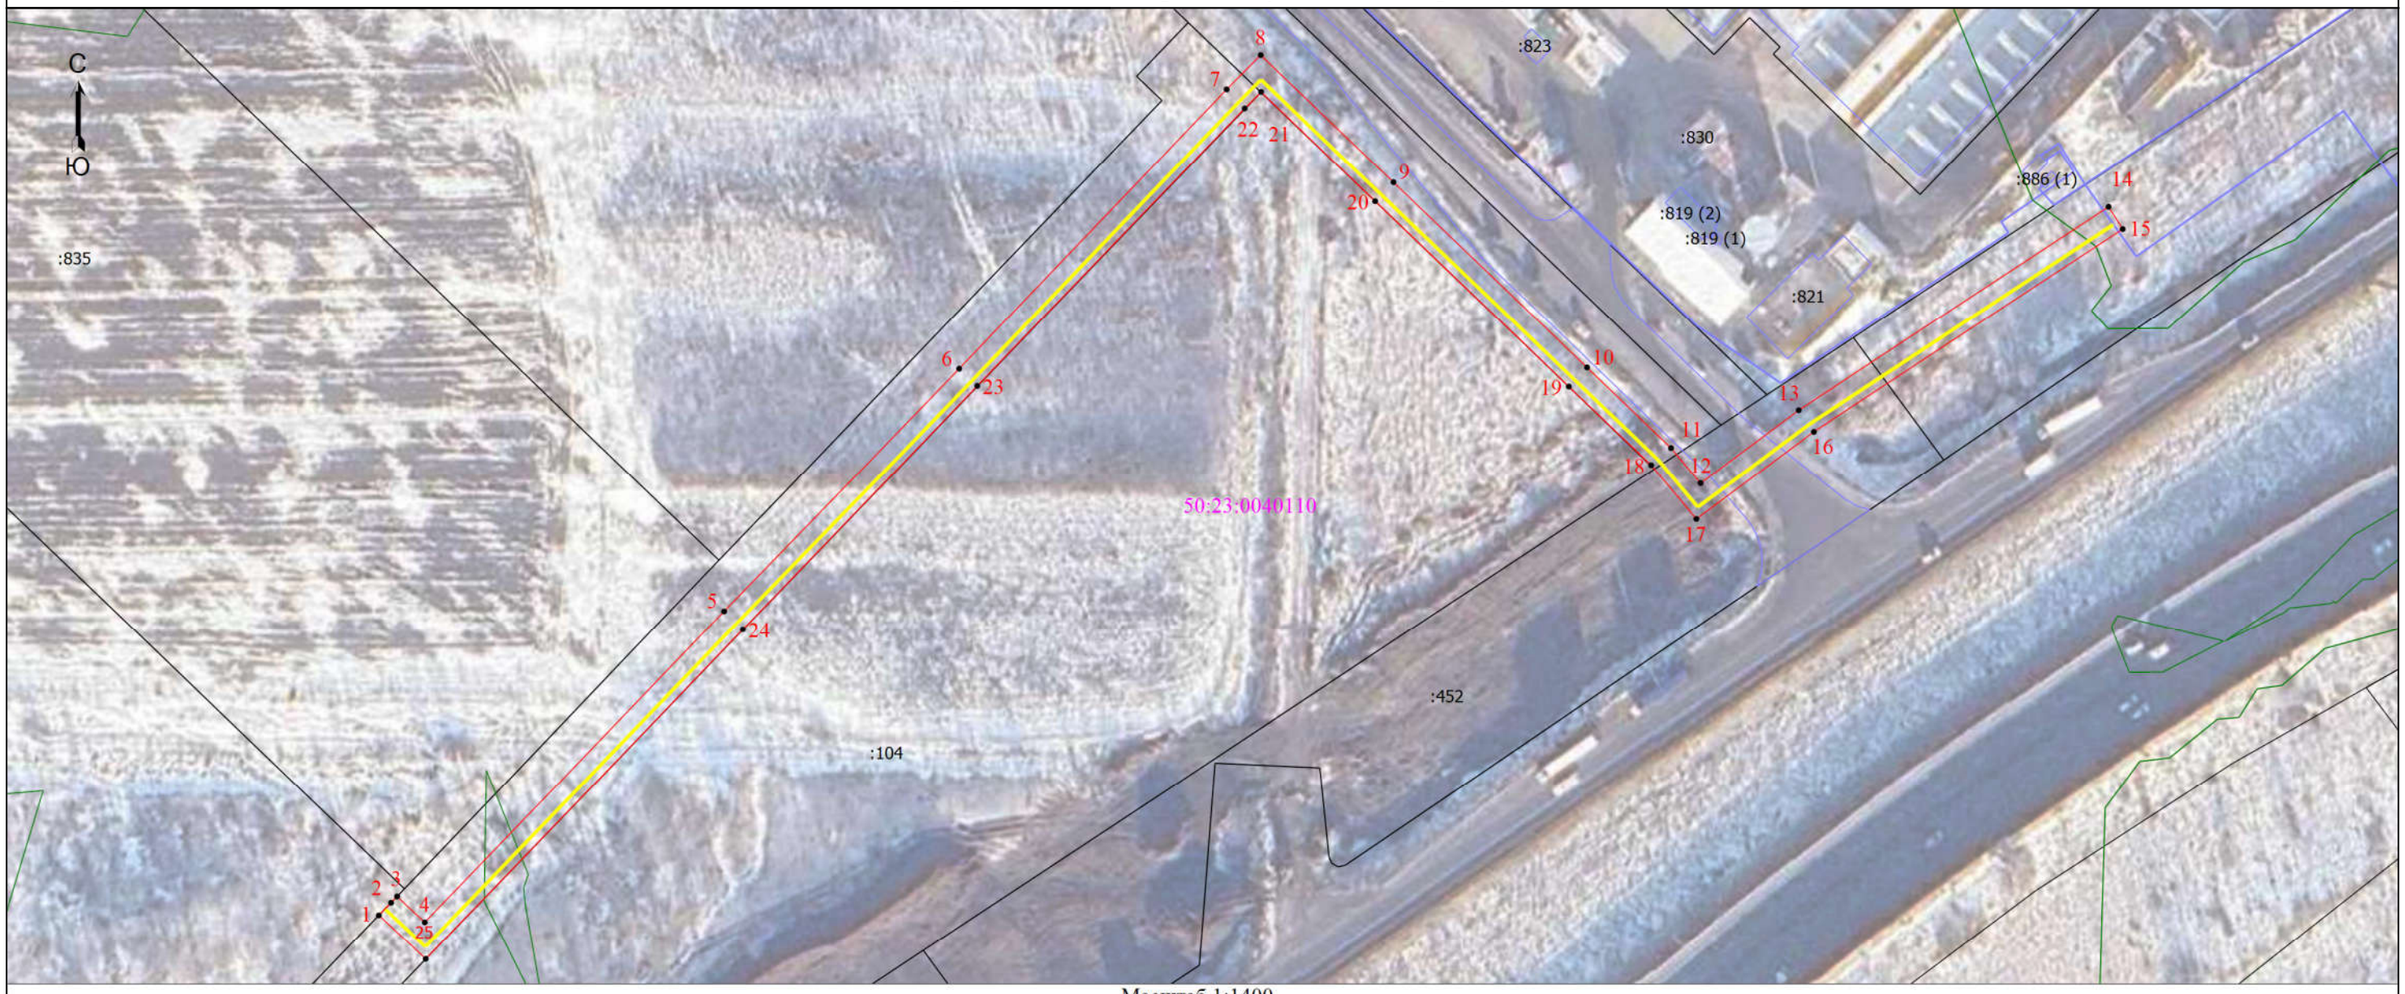

Масштаб 1:1400

Условные обозначения

- Часть границы, местоположение которой определено при выполнении кадастровых работ
- Характерная точка границы земельного участка, сведения ЕГРН о которой соответствуют требованиям, установленным в соответствии с частью 13 статьи 22 Федерального закона от 13 июля 2015 г. N 218-ФЗ "О государственной регистрации недвижимости"
- Характерная точка границы, сведения о которой позволяют однозначно определить ее положение на местности
- 1 - Обозначение новой характерной точки
- :835 - Кадастровый номер земельного участка (здания, сооружения, ОНС)
- Часть границы, сведения ЕГРН о которой позволяют однозначно определить ее положение на местности
- Граница здания, сооружения, объекта незавершенного строительства
- Граница территориальной зоны
- Проектное положение инженерного сооружения
- 50:23:0040110 - Номер кадастрового квартала

Подпись _____ Аристов Денис Александрович дата " 10 " июля 2026 года

Место для оттиска печати (при наличии) лица, составившего описание местоположения границ объекта